



EL EL




EL EL

ENTRENÚCLEOS

L I V I N G

PLANOS BLOQUE 2



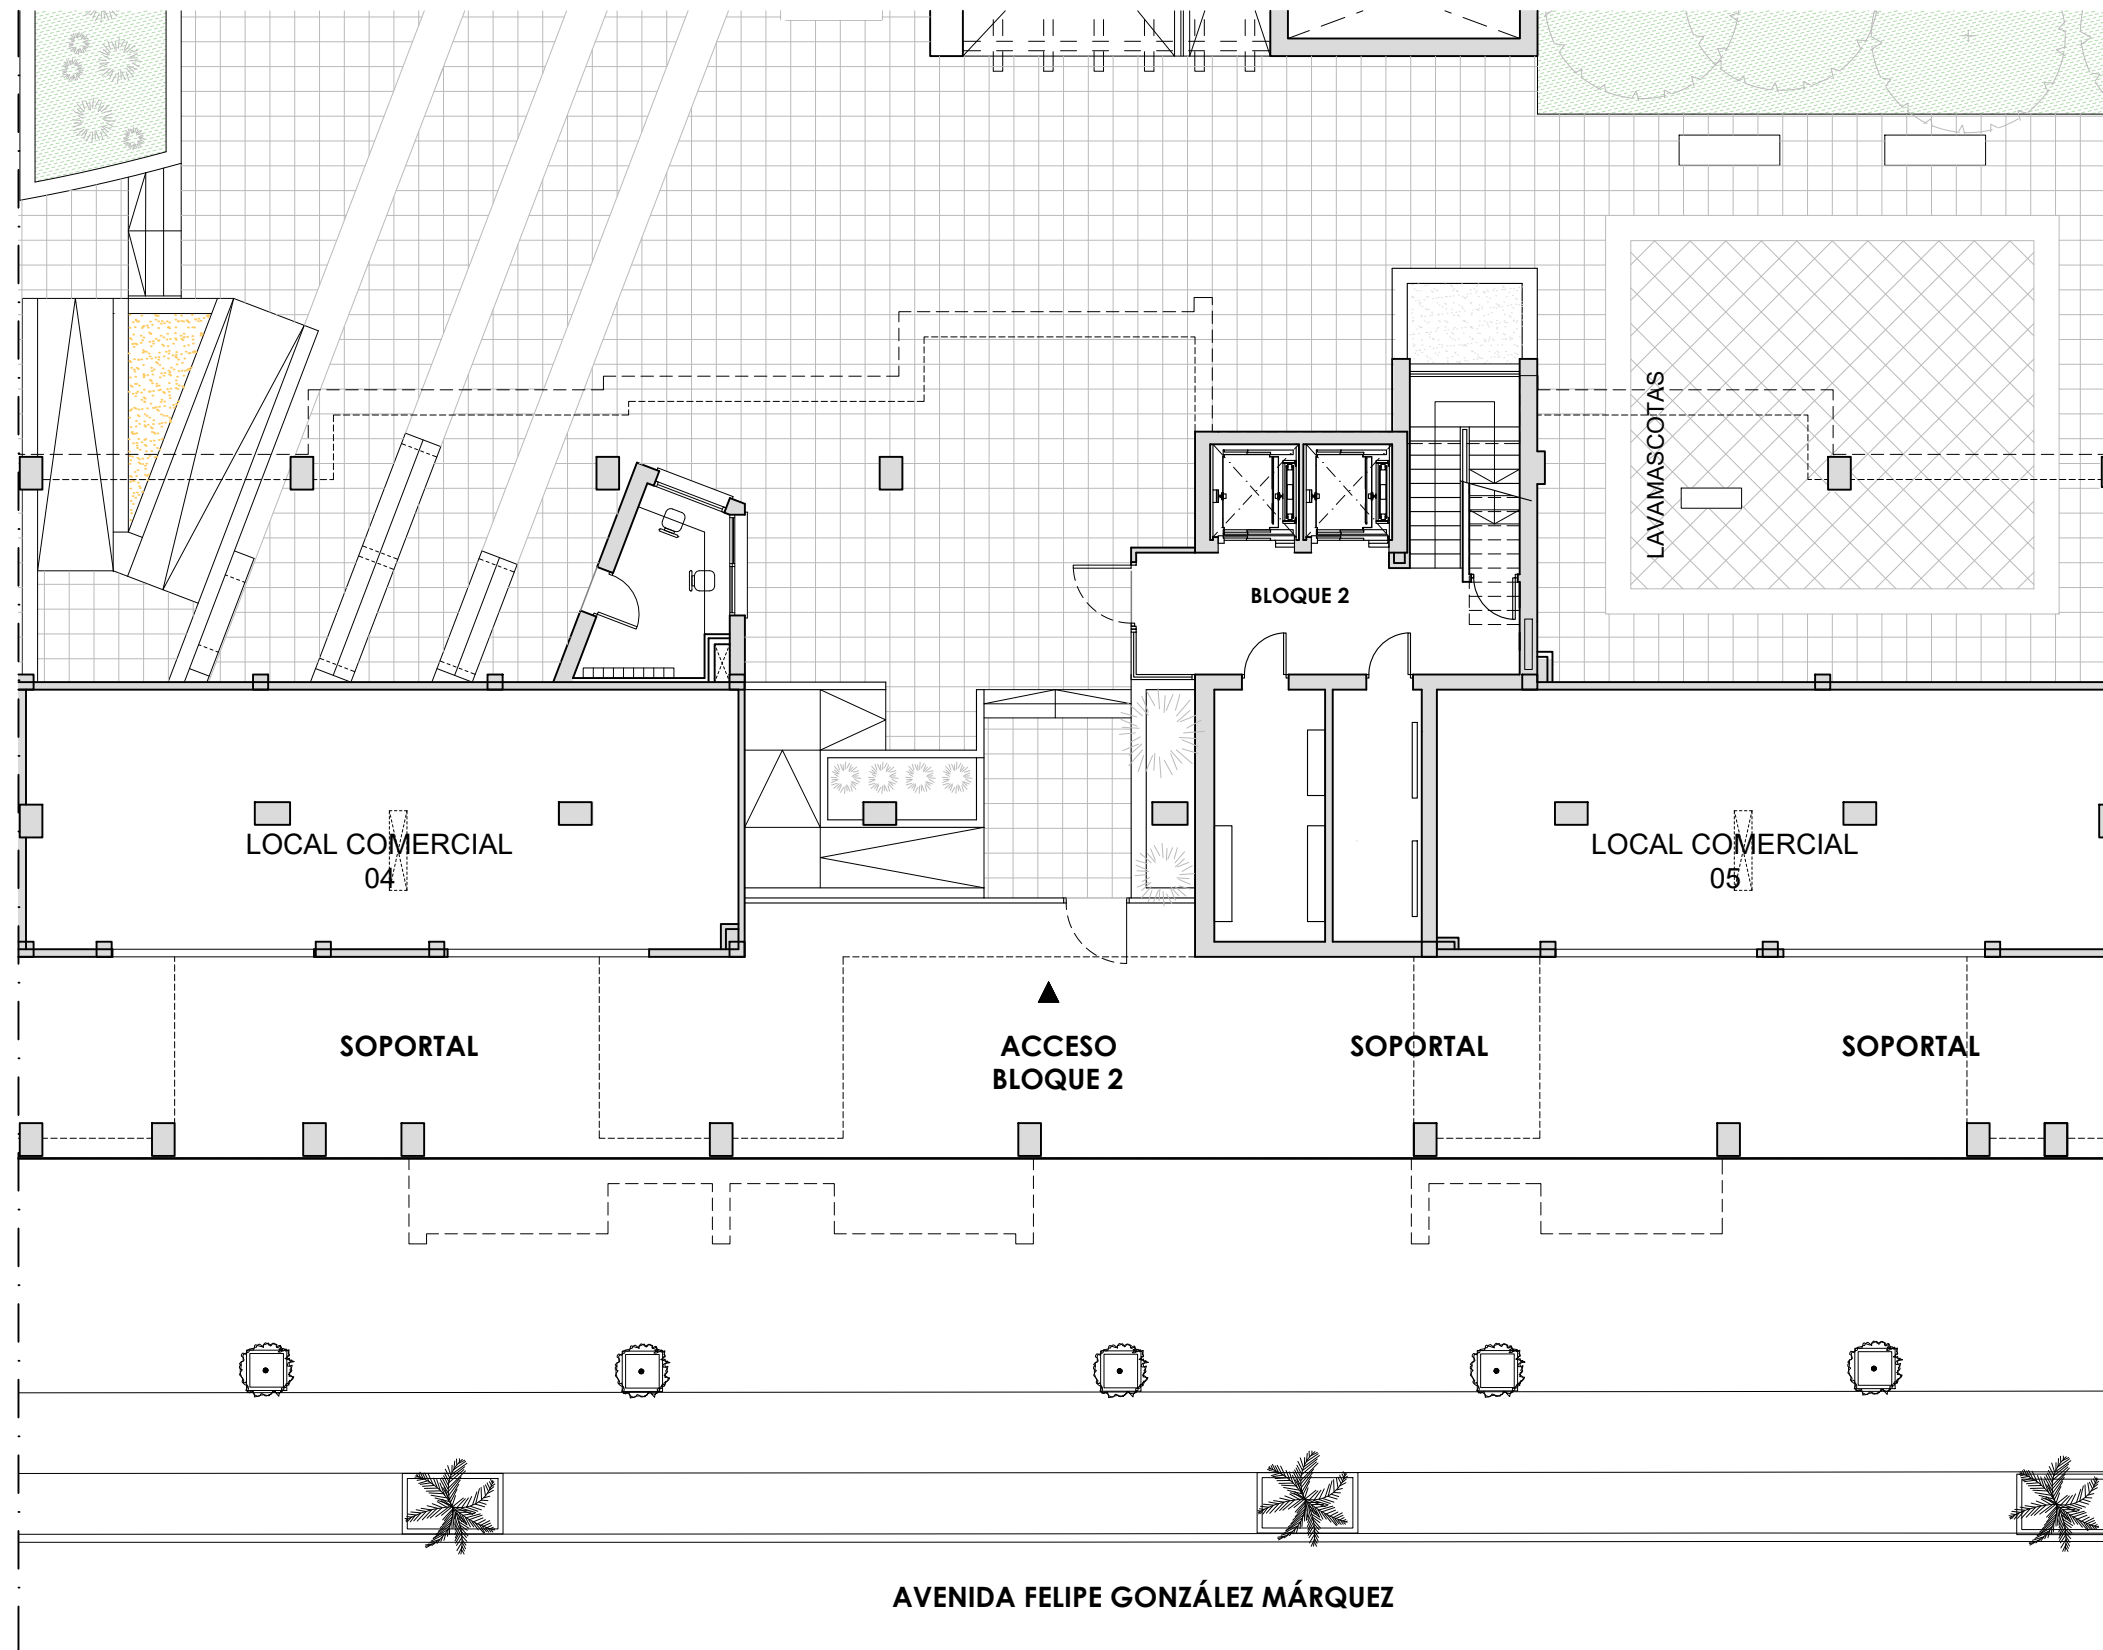


BLOQUE 2 - PLANTA BAJA

DESARROLLADO POR
exacon
 smart LIVING




ESCALA GRÁFICA

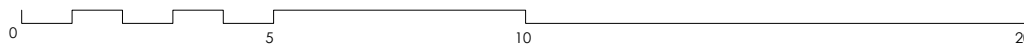

Documento no Contractual ni Vinculante. La información y material gráfico que aparecen en este documento son meramente indicativos, no tienen valor contractual y por lo tanto podrán experimentar modificaciones por distintos motivos, tales como exigencias técnicas, legales o a iniciativa de la Dirección Facultativa del proyecto. La jardinería, decoración y mobiliario, infografía y/o cualquier otra información gráfica se han introducido con una función meramente decorativa y por lo tanto no vinculante. El resto de la información referida al Decreto 218/2005 de la Junta de Andalucía está a completa disposición en nuestras oficinas para su consulta.

Rough Translation. Information, computer graphics and all the graphic documentation that appear in this brochure are merely indicative, have no contractual value and are experimental due to technical, legal or initiative requirements of the Project Management. The gardening, decoration and furniture are merely decorative and not binding. The other information referred to in D. 218/2005 of the Junta de Andalucía, is available in our offices for consultation.

EU EU
EU EU
 ENTRENÚCLEOS
 L I V I N G

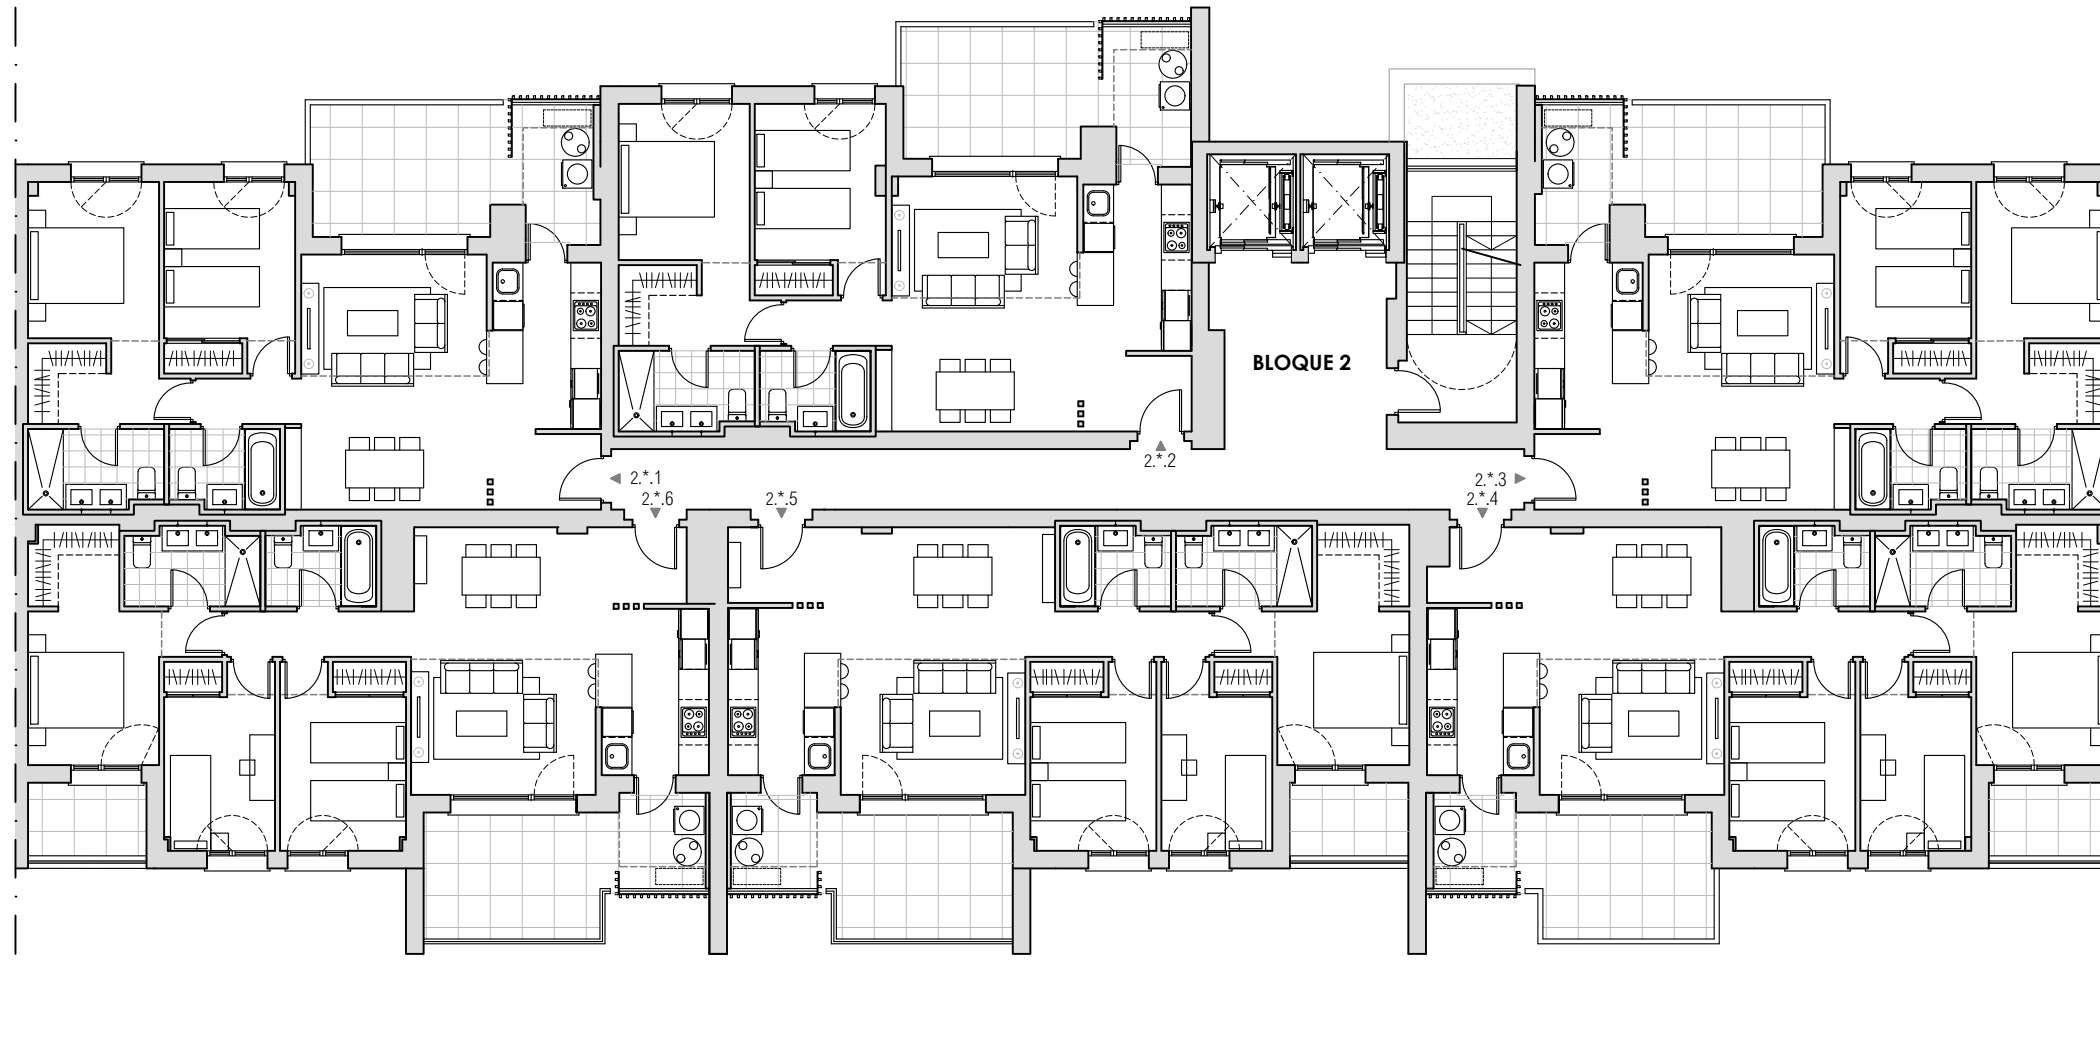


BLOQUE 2 - PLANTA 1º - 2º

DESARROLLADO POR
exacon
smart LIVING




ESCALA GRÁFICA

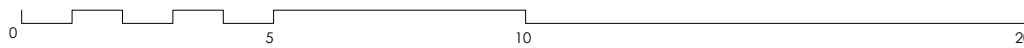

Documento no Contractual ni Vinculante. La información y material gráfico que aparecen en este documento son meramente indicativos, no tienen valor contractual y por lo tanto podrán experimentar modificaciones por distintos motivos, tales como exigencias técnicas, legales o a iniciativa de la Dirección Facultativa del proyecto. La jardinería, decoración y mobiliario, infografía y/o cualquier otra información gráfica se han introducido con una función meramente decorativa y por lo tanto no vinculante. El resto de la información referida al Decreto 218/2005 de la Junta de Andalucía está a completa disposición en nuestras oficinas para su consulta.

Rough Translation. Information, computer graphics and all the graphic documentation that appear in this brochure are merely indicative, have no contractual value and are experimental due to technical, legal or initiative requirements of the Project Management. The gardening, decoration and furniture are merely decorative and not binding. The other information referred to in D. 218/2005 of the Junta de Andalucía, is available in our offices for consultation.



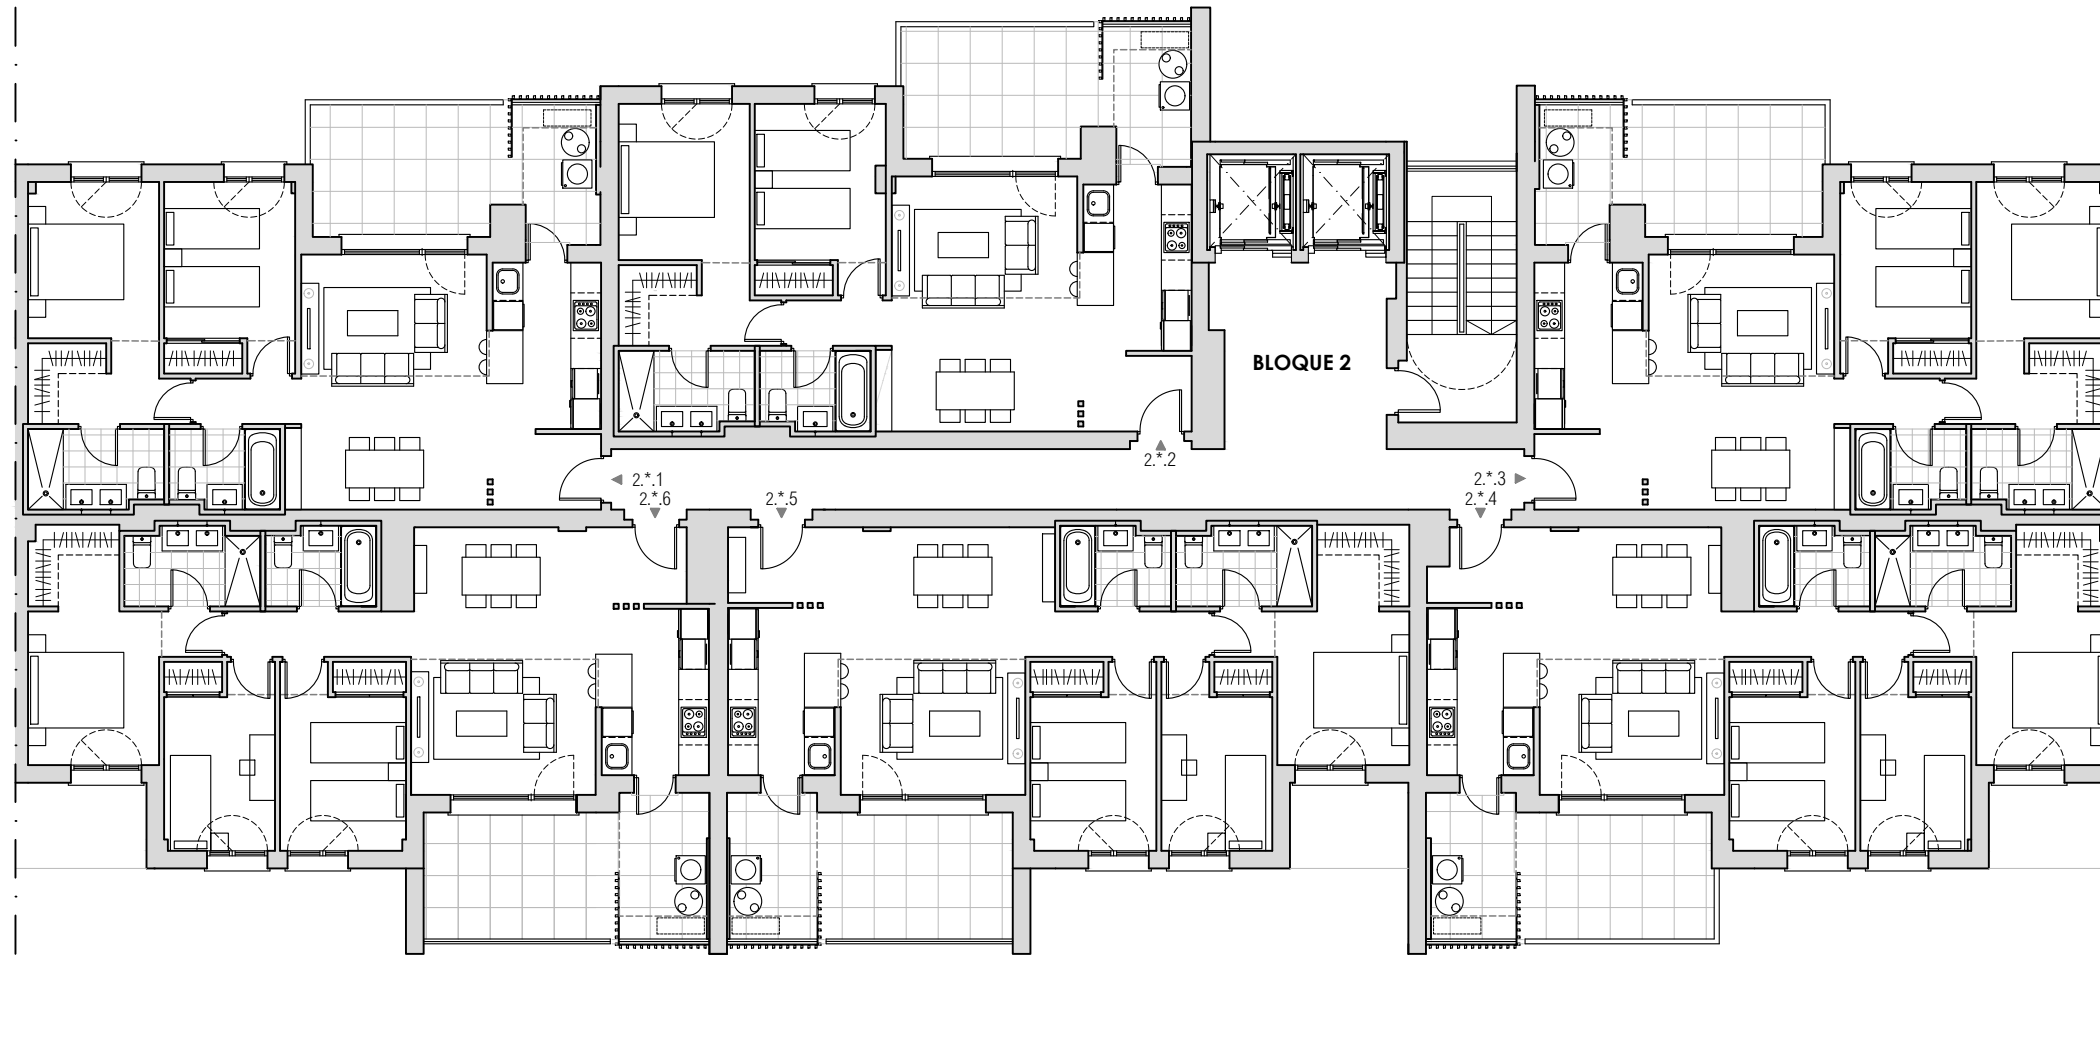


BLOQUE 2 - PLANTA 3º - 4º - 5º - 6º - 7º

DESARROLLADO POR
exacon
smart LIVING




ESCALA GRÁFICA

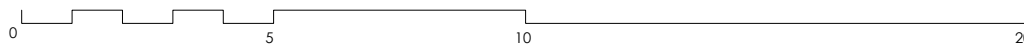

Documento no Contractual ni Vinculante. La información y material gráfico que aparecen en este documento son meramente indicativos, no tienen valor contractual y por lo tanto podrán experimentar modificaciones por distintos motivos, tales como exigencias técnicas, legales o a iniciativa de la Dirección Facultativa del proyecto. La jardinería, decoración y mobiliario, infografía y/o cualquier otra información gráfica se han introducido con una función meramente decorativa y por lo tanto no vinculante. El resto de la información referida al Decreto 218/2005 de la Junta de Andalucía está a completa disposición en nuestras oficinas para su consulta.

Rough Translation. Information, computer graphics and all the graphic documentation that appear in this brochure are merely indicative, have no contractual value and are experimental due to technical, legal or initiative requirements of the Project Management. The gardening, decoration and furniture are merely decorative and not binding. The other information referred to in D. 218/2005 of the Junta de Andalucía, is available in our offices for consultation.



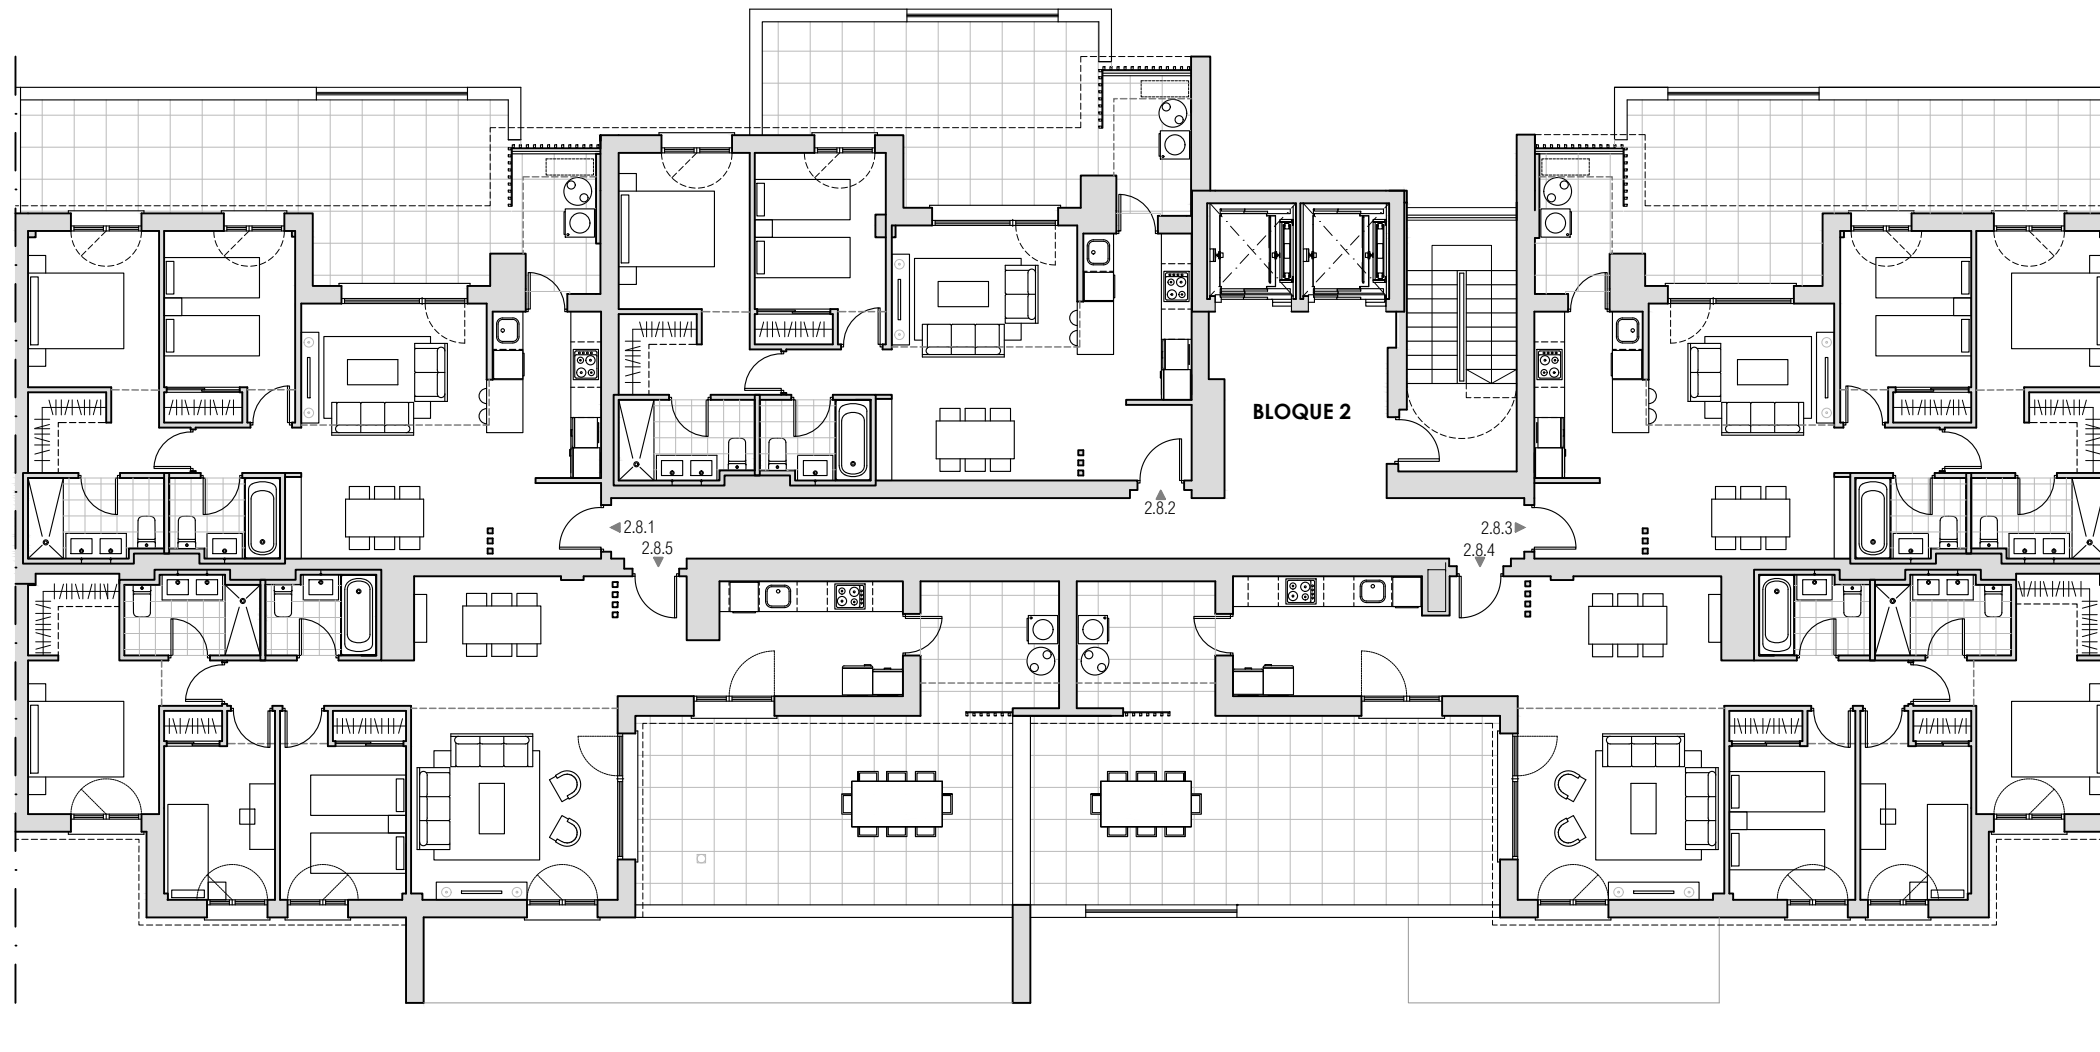


BLOQUE 2 - PLANTA 8º

DESARROLLADO POR
exacon
smart LIVING




ESCALA GRÁFICA

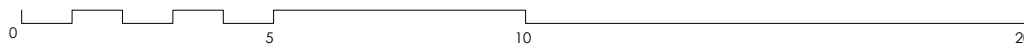

Documento no Contractual ni Vinculante. La información y material gráfico que aparecen en este documento son meramente indicativos, no tienen valor contractual y por lo tanto podrán experimentar modificaciones por distintos motivos, tales como exigencias técnicas, legales o a iniciativa de la Dirección Facultativa del proyecto. La jardinería, decoración y mobiliario, infografía y/o cualquier otra información gráfica se han introducido con una función meramente decorativa y por lo tanto no vinculante. El resto de la información referida al Decreto 218/2005 de la Junta de Andalucía está a completa disposición en nuestras oficinas para su consulta.

Rough Translation. Information, computer graphics and all the graphic documentation that appear in this brochure are merely indicative, have no contractual value and are experimental due to technical, legal or initiative requirements of the Project Management. The gardening, decoration and furniture are merely decorative and not binding. The other information referred to in D. 218/2005 of the Junta de Andalucía, is available in our offices for consultation.

EU EU
EU EU
 ENTRENÚCLEOS
 L I V I N G

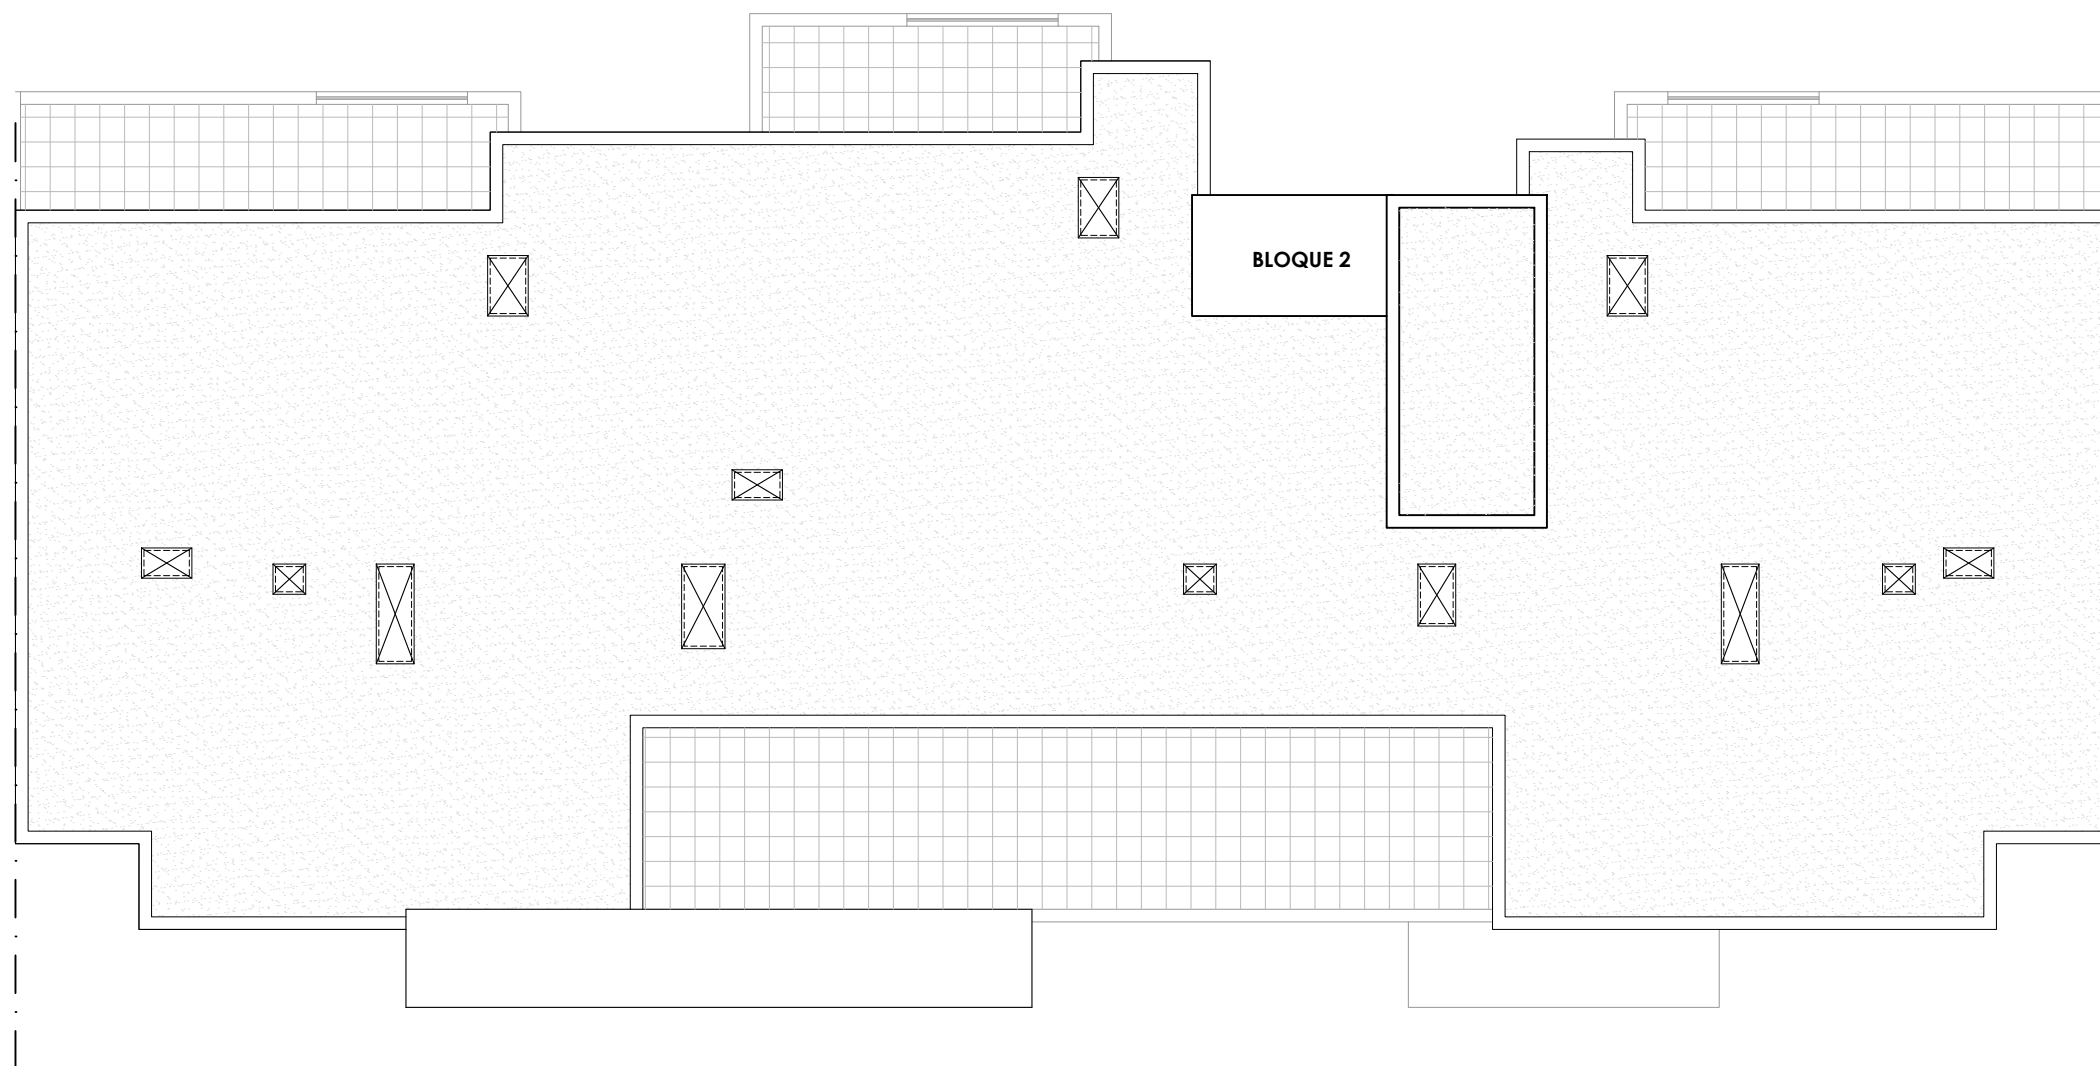


BLOQUE 2 - PLANTA CUBIERTA

DESARROLLADO POR
exacon
smart LIVING




ESCALA GRÁFICA

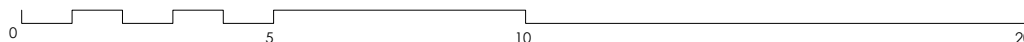

Documento no Contractual ni Vinculante. La información y material gráfico que aparecen en este documento son meramente indicativos, no tienen valor contractual y por lo tanto podrán experimentar modificaciones por distintos motivos, tales como exigencias técnicas, legales o a iniciativa de la Dirección Facultativa del proyecto. La jardinería, decoración y mobiliario, infografía y/o cualquier otra información gráfica se han introducido con una función meramente decorativa y por lo tanto no vinculante. El resto de la información referida al Decreto 218/2005 de la Junta de Andalucía está a completa disposición en nuestras oficinas para su consulta.

Rough Translation. Information, computer graphics and all the graphic documentation that appear in this brochure are merely indicative, have no contractual value and are experimental due to technical, legal or initiative requirements of the Project Management. The gardening, decoration and furniture are merely decorative and not binding. The other information referred to in D. 218/2005 of the Junta de Andalucía, is available in our offices for consultation.

EU EU
EU EU
 ENTRENÚCLEOS
 L I V I N G

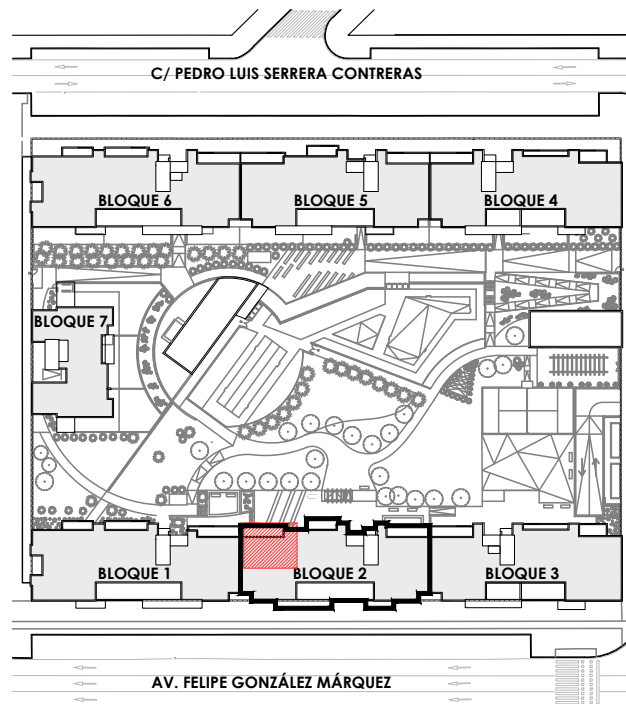

ENTRENÚCLEOS LIVING
ENTRENÚCLEOS (DOS HERMANAS)

VIVIENDA 2.1.1 - 2.2.1

BLOQUE 2 PLANTA 1º - 2º

SUPERFICIES

Superficies Útiles

Superficie Útil Interior	62,29 m ²
Superficie Útil Exterior Cubierta	15,32 m ²
Superficie Útil Total	77,61 m ²

Superficies Construidas


Superficie Construida + ZZCC	101,80m ²
------------------------------	----------------------

La superficie construida incluye el 100% de los espacios exteriores cubiertos.

Superficies BOJA

Superficie BOJA Útil	68,52 m ²
Superficie BOJA Construida	91,66 m ²

DESARROLLADO POR
exacon
smart LIVING

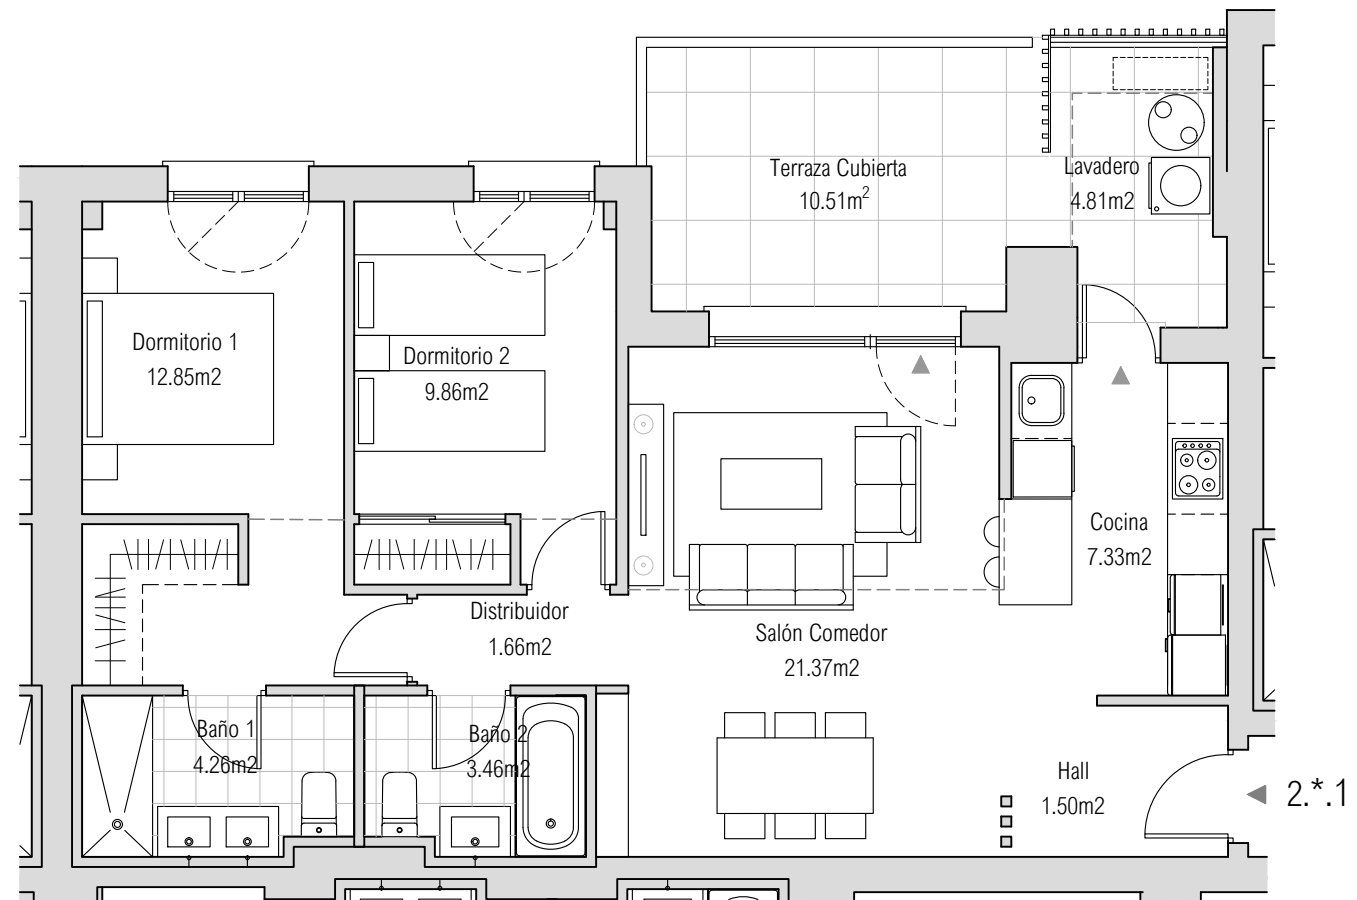


ESCALA GRÁFICA



Documento no Contractual ni Vinculante. La información y material gráfico que aparecen en este documento son meramente indicativos, no tienen valor contractual y por lo tanto podrán experimentar modificaciones por distintos motivos, tales como exigencias técnicas, legales o a iniciativa de la Dirección Facultativa del proyecto. La jardinería, decoración y mobiliario, infografía y/o cualquier otra información gráfica se han introducido con una función meramente decorativa y por lo tanto no vinculante. El resto de la información referida al Decreto 218/2005 de la Junta de Andalucía está a completa disposición en nuestras oficinas para su consulta.

Rough Translation. Information, computer graphics and all the graphic documentation that appear in this brochure are merely indicative, have no contractual value and are experimental due to technical, legal or initiative requirements of the Project Management. The gardening, decoration and furniture are merely decorative and not binding. The other information referred to in D. 218/2005 of the Junta de Andalucía, is available in our offices for consultation.



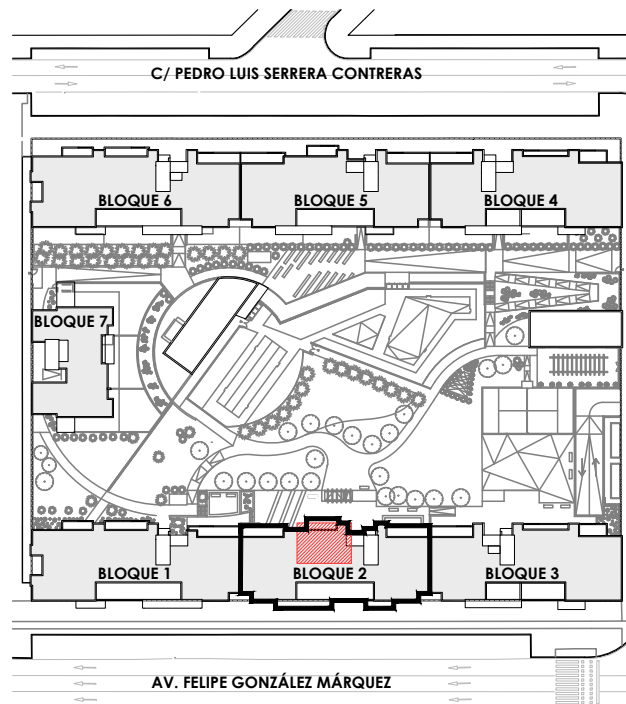

ENTRENÚCLEOS LIVING
ENTRENÚCLEOS (DOS HERMANAS)

VIVIENDA 2.1.2 - 2.2.2

BLOQUE 2 PLANTA 1º - 2º

SUPERFICIES

Superficies Útiles

Superficie Útil Interior	62,20 m ²
Superficie Útil Exterior Cubierta	15,58 m ²
Superficie Útil Total	77,78 m ²

Superficies Construidas

Superficie Construida + ZZCC	101,28 m ²
------------------------------	-----------------------


La superficie construida incluye el 100% de los espacios exteriores cubiertos.

Superficies BOJA

Superficie BOJA Útil	68,42 m ²
Superficie BOJA Construida	90,72 m ²

DESARROLLADO POR

exacon
smart LIVING

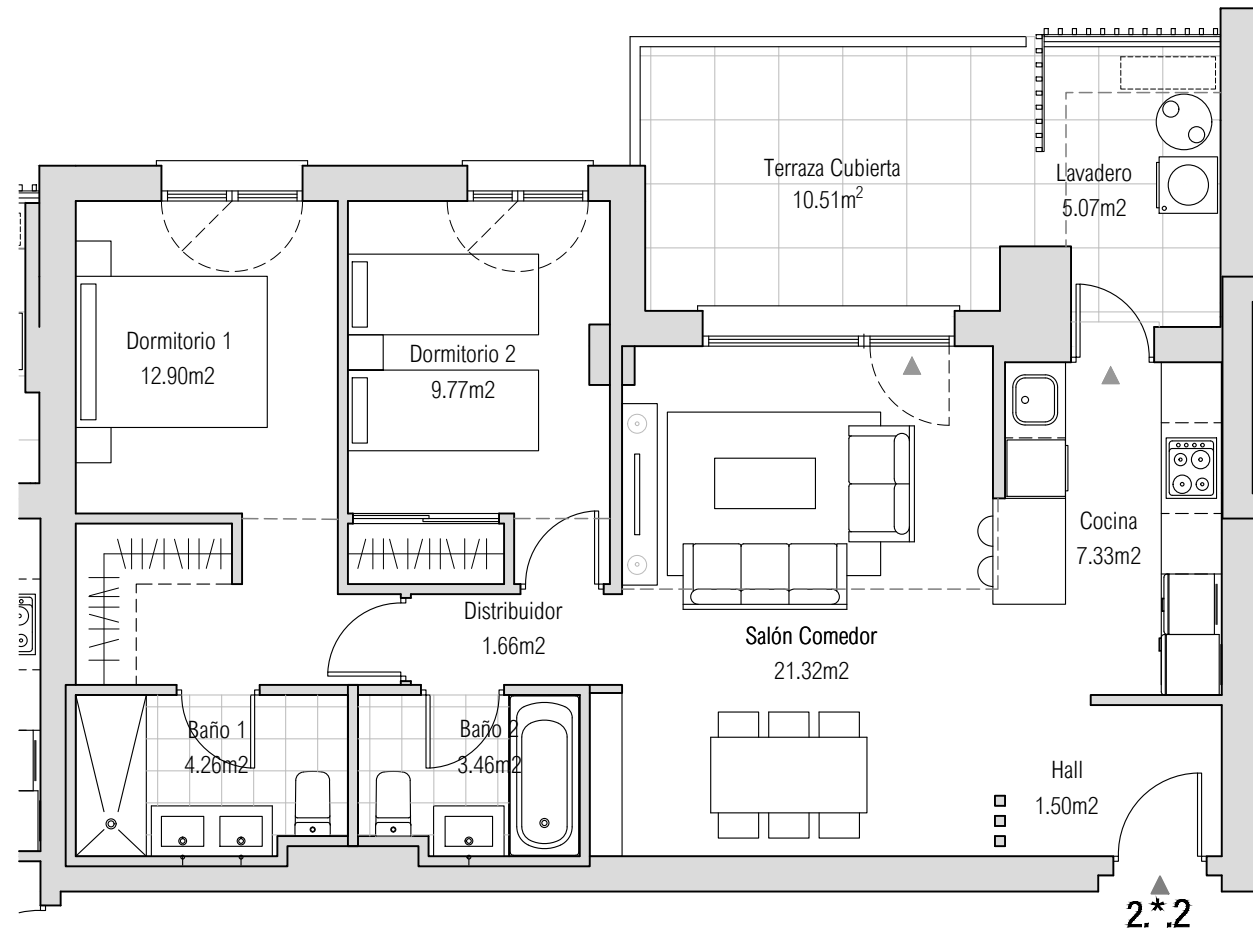


ESCALA GRÁFICA



Documento no Contractual ni Vinculante. La información y material gráfico que aparecen en este documento son meramente indicativos, no tienen valor contractual y por lo tanto podrán experimentar modificaciones por distintos motivos, tales como exigencias técnicas, legales o a iniciativa de la Dirección Facultativa del proyecto. La jardinería, decoración y mobiliario, infografía y/o cualquier otra información gráfica se han introducido con una función meramente decorativa y por lo tanto no vinculante. El resto de la información referida al Decreto 218/2005 de la Junta de Andalucía está a completa disposición en nuestras oficinas para su consulta.

Rough Translation. Information, computer graphics and all the graphic documentation that appear in this brochure are merely indicative, have no contractual value and are experimental due to technical, legal or initiative requirements of the Project Management. The gardening, decoration and furniture are merely decorative and not binding. The other information referred to in D. 218/2005 of the Junta de Andalucía, is available in our offices for consultation.



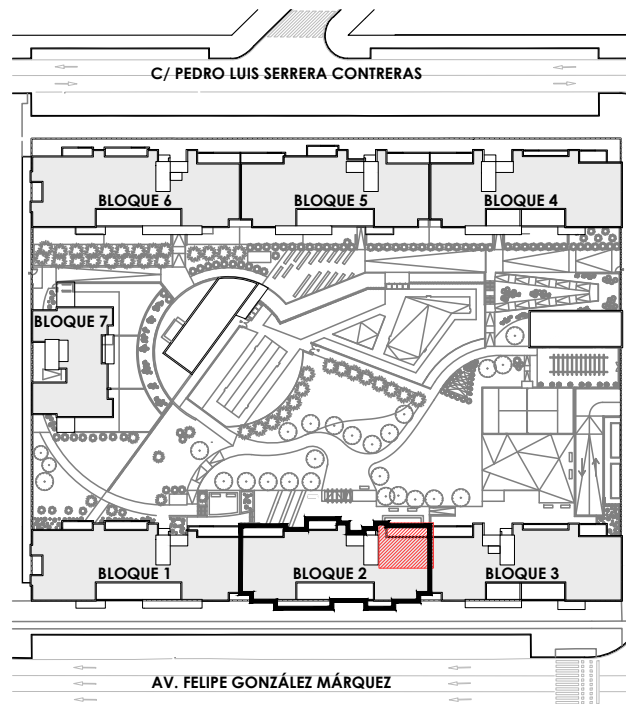

ENTRENÚCLEOS LIVING
ENTRENÚCLEOS (DOS HERMANAS)

VIVIENDA 2.1.3 - 2.2.3

BLOQUE 2
PLANTA 1º - 2º


SUPERFICIES

Superficies Útiles	
Superficie Útil Interior	62,29 m ²
Superficie Útil Exterior Cubierta	15,34 m ²
Superficie Útil Total	77,63 m ²

Superficies Construidas	
Superficie Construida + ZZCC	102,05 m ²
<small>La superficie construida incluye el 100% de los espacios exteriores cubiertos.</small>	

Superficies BOJA	
Superficie BOJA Útil	68,52 m ²
Superficie BOJA Construida	91,72 m ²

DESARROLLADO POR
exacon
smart LIVING

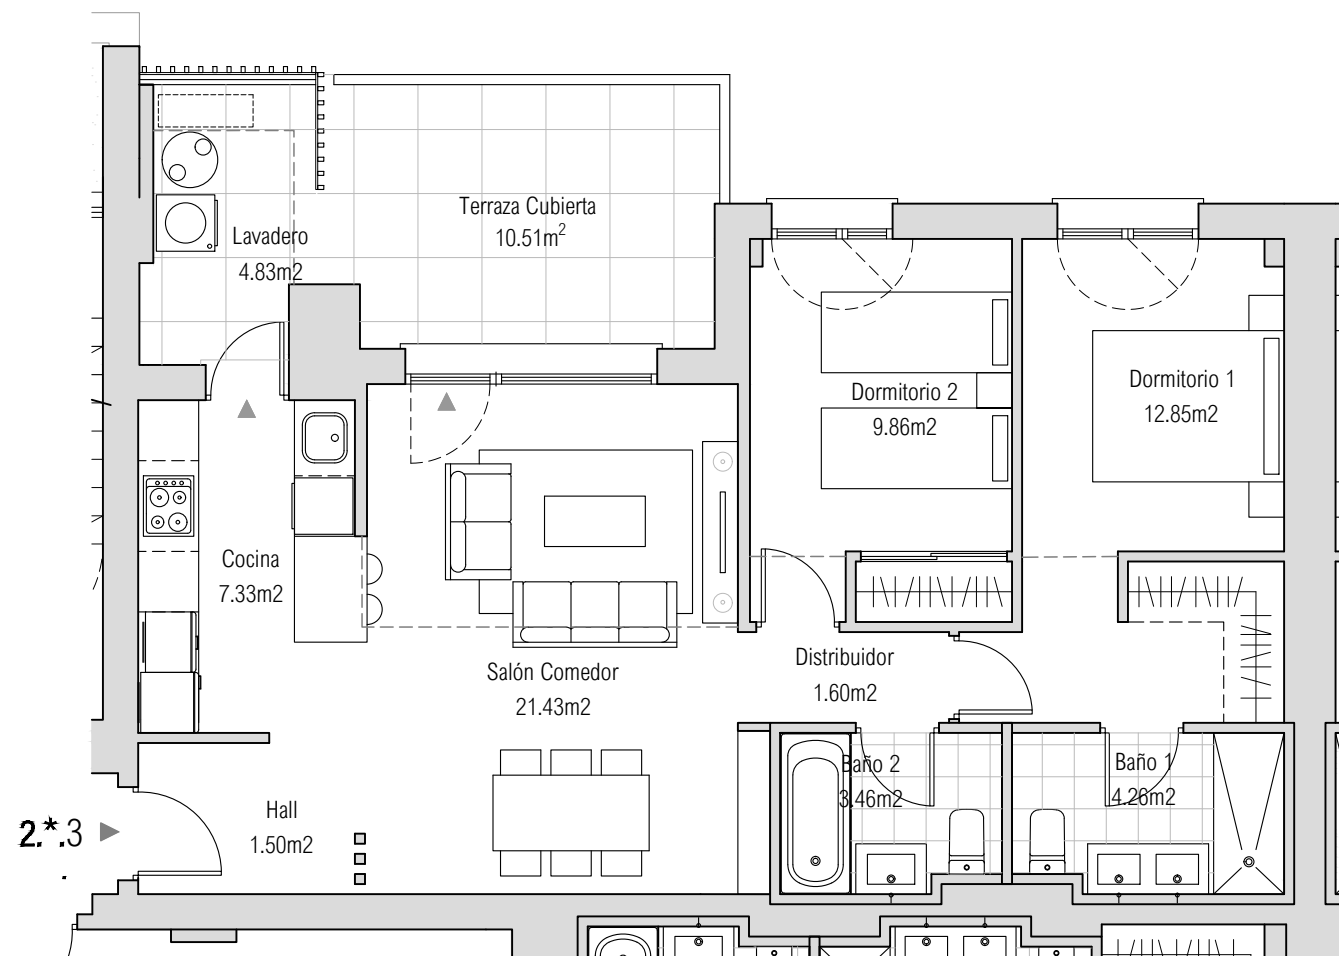


ESCALA GRÁFICA



Documento no Contractual ni Vinculante. La información y material gráfico que aparecen en este documento son meramente indicativos, no tienen valor contractual y por lo tanto podrán experimentar modificaciones por distintos motivos, tales como exigencias técnicas, legales o a iniciativa de la Dirección Facultativa del proyecto. La jardinería, decoración y mobiliario, infografía y/o cualquier otra información gráfica se han introducido con una función meramente decorativa y por lo tanto no vinculante. El resto de la información referida al Decreto 218/2005 de la Junta de Andalucía está a completa disposición en nuestras oficinas para su consulta.

Rough Translation. Information, computer graphics and all the graphic documentation that appear in this brochure are merely indicative, have no contractual value and are experimental due to technical, legal or initiative requirements of the Project Management. The gardening, decoration and furniture are merely decorative and not binding. The other information referred to in D. 218/2005 of the Junta de Andalucía, is available in our offices for consultation.

EL EL
EL EL
ENTRENÚCLEOS
L I V I N G

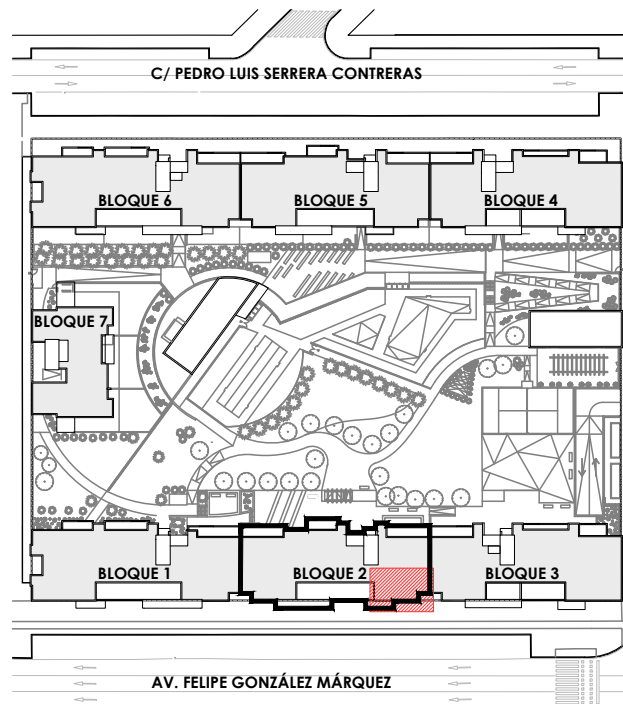

ENTRENÚCLEOS LIVING
ENTRENÚCLEOS (DOS HERMANAS)

VIVIENDA 2.1.4 - 2.2.4

BLOQUE 2
PLANTA 1º - 2º


SUPERFICIES

Superficies Útiles	
Superficie Útil Interior	70,33 m ²
Superficie Útil Exterior Cubierta	16,73 m ²
Superficie Útil Total	87,06 m ²

Superficies Construidas	
Superficie Construida + ZZCC	116,72 m ²
<small>La superficie construida incluye el 100% de los espacios exteriores cubiertos.</small>	

Superficies BOJA	
Superficie BOJA Útil	77,36 m ²
Superficie BOJA Construida	104,66 m ²

DESARROLLADO POR
exacon
smart LIVING

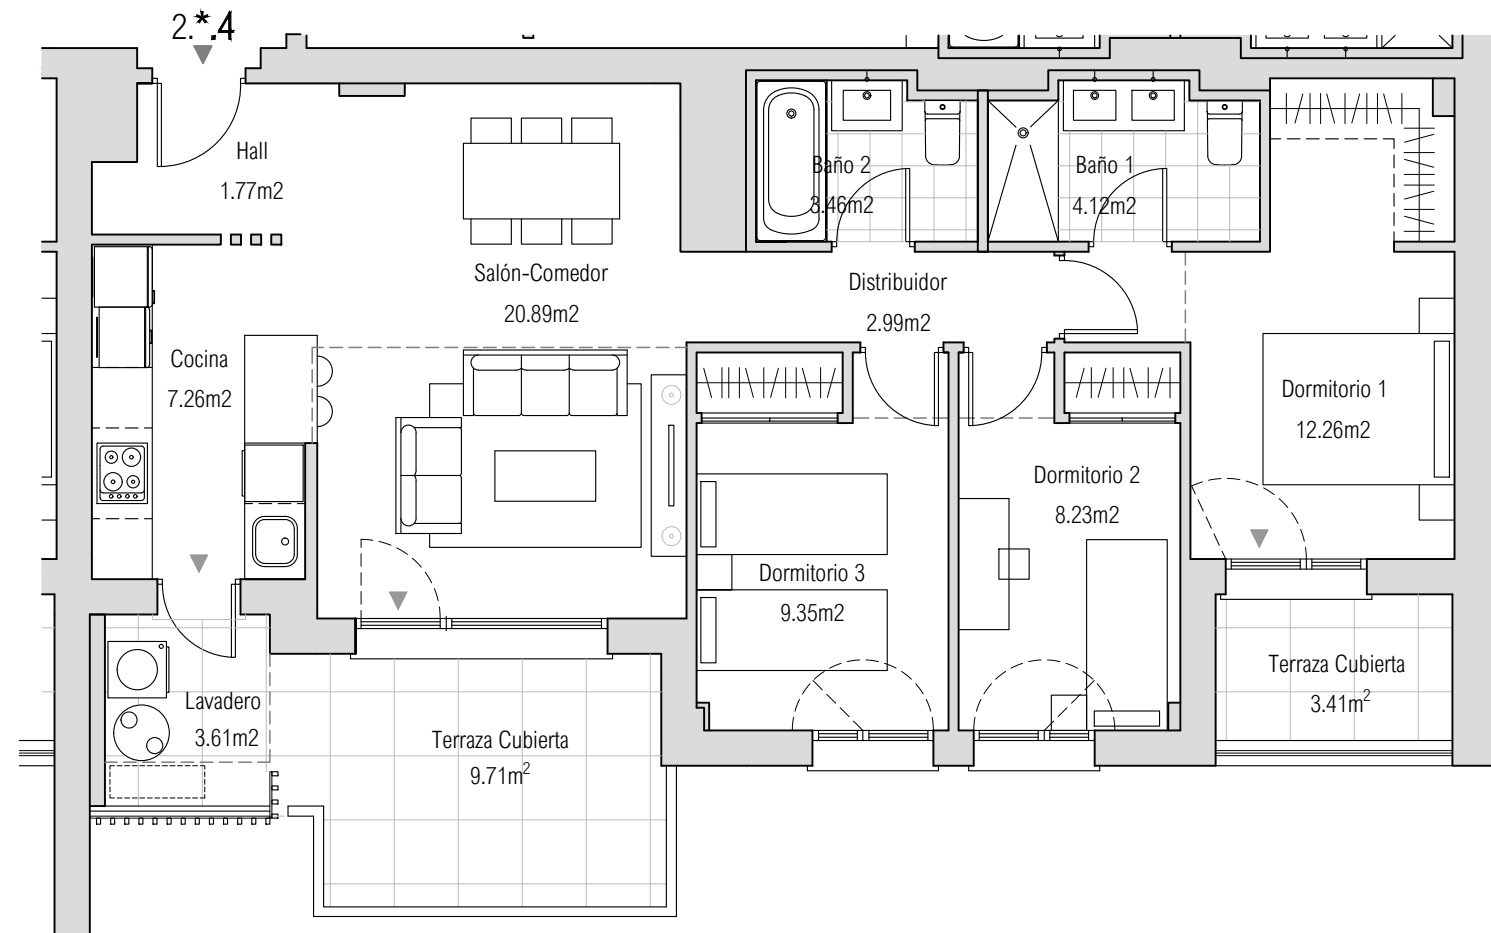


ESCALA GRÁFICA



Documento no Contractual ni Vinculante. La información y material gráfico que aparecen en este documento son meramente indicativos, no tienen valor contractual y por lo tanto podrán experimentar modificaciones por distintos motivos, tales como exigencias técnicas, legales o a iniciativa de la Dirección Facultativa del proyecto. La jardinería, decoración y mobiliario, infografía y/o cualquier otra información gráfica se han introducido con una función meramente decorativa y por lo tanto no vinculante. El resto de la información referida al Decreto 218/2005 de la Junta de Andalucía está a completa disposición en nuestras oficinas para su consulta.

Rough Translation. Information, computer graphics and all the graphic documentation that appear in this brochure are merely indicative, have no contractual value and are experimental due to technical, legal or initiative requirements of the Project Management. The gardening, decoration and furniture are merely decorative and not binding. The other information referred to in D. 218/2005 of the Junta de Andalucía, is available in our offices for consultation.

EL EL
EL EL
ENTRENÚCLEOS
L I V I N G

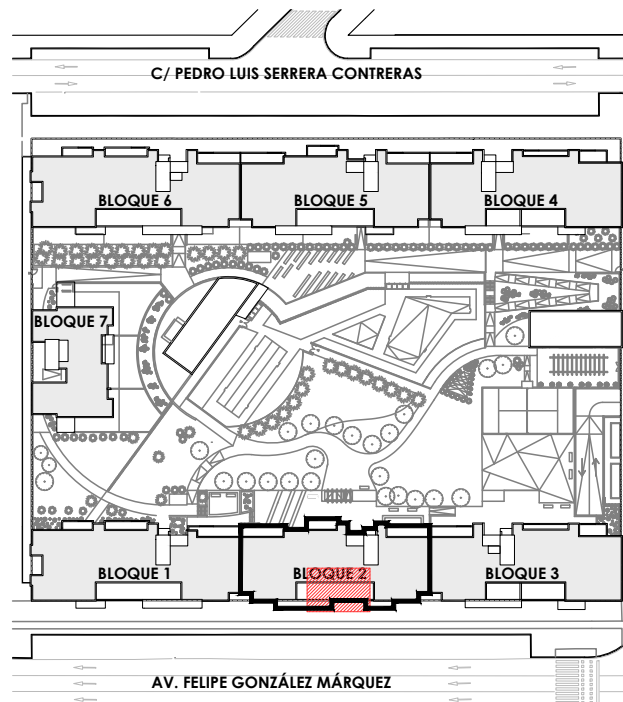

ENTRENÚCLEOS LIVING
ENTRENÚCLEOS (DOS HERMANAS)

VIVIENDA 2.1.5 - 2.2.5

BLOQUE 2
PLANTA 1º - 2º


SUPERFICIES

Superficies Útiles	
Superficie Útil Interior	72,01 m ²
Superficie Útil Exterior Cubierta	16,80 m ²
Superficie Útil Total	88,81 m ²

Superficies Construidas	
Superficie Construida + ZZCC	115,78 m ²
<small>La superficie construida incluye el 100% de los espacios exteriores cubiertos.</small>	

Superficies BOJA	
Superficie BOJA Útil	79,21 m ²
Superficie BOJA Construida	104,31 m ²

DESARROLLADO POR
exacon
smart LIVING

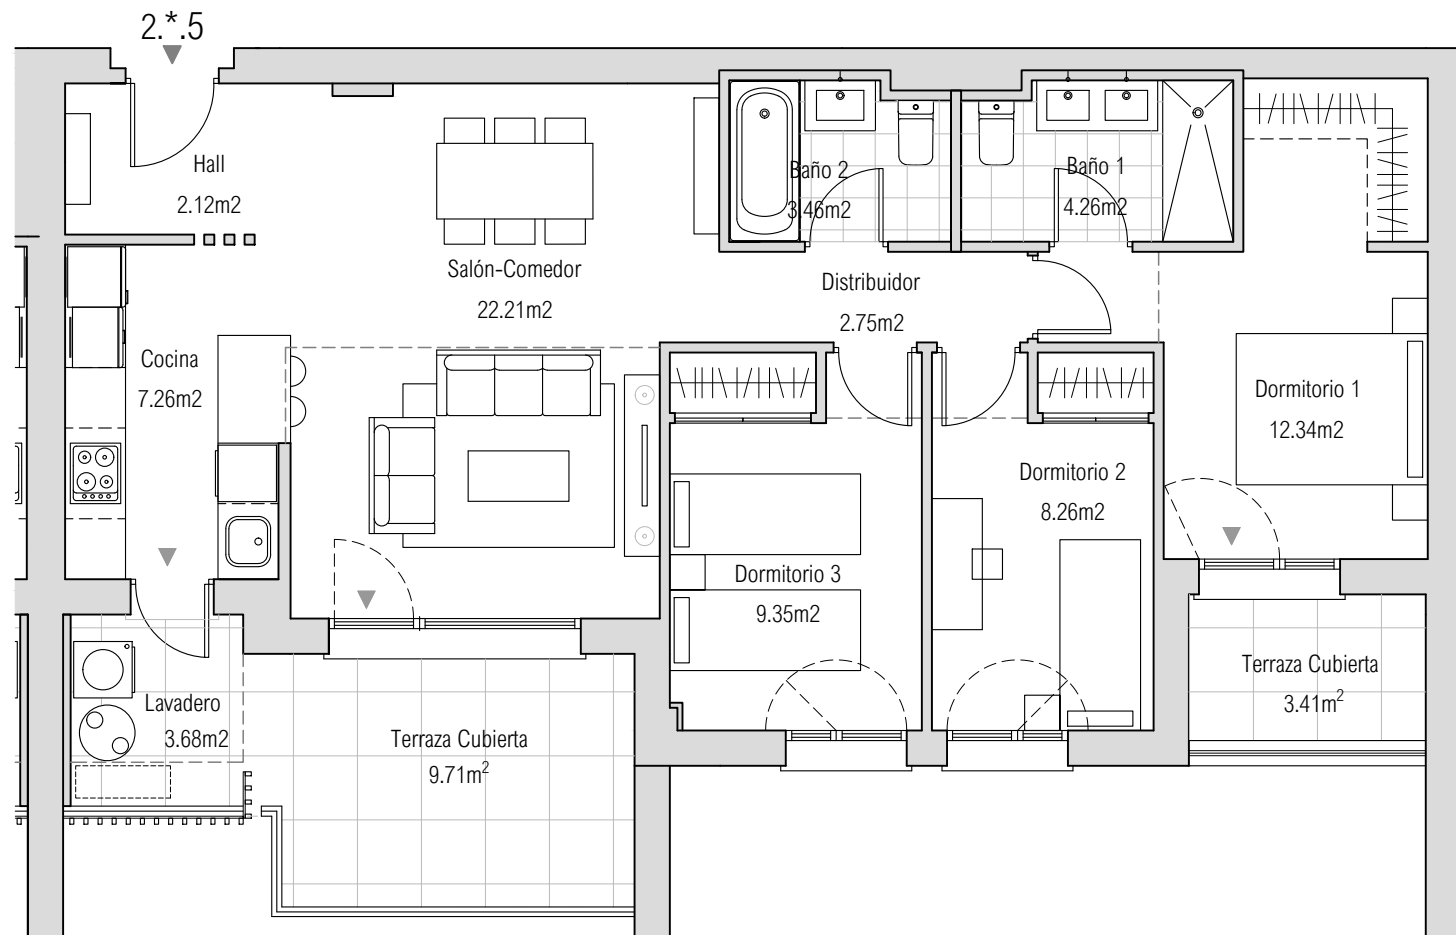


ESCALA GRÁFICA



Documento no Contractual ni Vinculante. La información y material gráfico que aparecen en este documento son meramente indicativos, no tienen valor contractual y por lo tanto podrán experimentar modificaciones por distintos motivos, tales como exigencias técnicas, legales o a iniciativa de la Dirección Facultativa del proyecto. La jardinería, decoración y mobiliario, infografía y/o cualquier otra información gráfica se han introducido con una función meramente decorativa y por lo tanto no vinculante. El resto de la información referida al Decreto 218/2005 de la Junta de Andalucía está a completa disposición en nuestras oficinas para su consulta.

Rough Translation. Information, computer graphics and all the graphic documentation that appear in this brochure are merely indicative, have no contractual value and are experimental due to technical, legal or initiative requirements of the Project Management. The gardening, decoration and furniture are merely decorative and not binding. The other information referred to in D. 218/2005 of the Junta de Andalucía, is available in our offices for consultation.

EL EL
EL EL
ENTRENÚCLEOS
L I V I N G

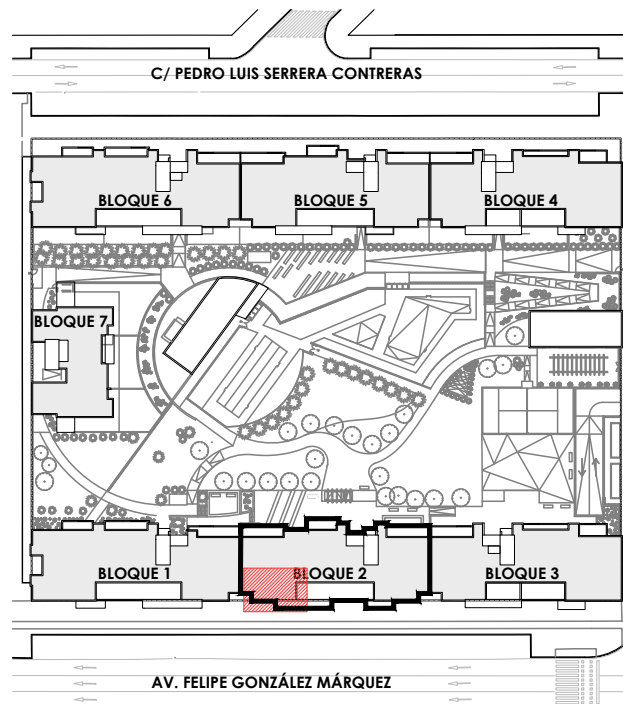

ENTRENÚCLEOS LIVING
ENTRENÚCLEOS (DOS HERMANAS)

VIVIENDA 2.1.6 - 2.2.6

BLOQUE 2
PLANTA 1º - 2º

SUPERFICIES

Superficies Útiles

Superficie Útil Interior	69,96 m ²
Superficie Útil Exterior Cubierta	16,80 m ²
Superficie Útil Total	86,76 m ²

Superficies Construidas

Superficie Construida + ZZCC	116,71 m ²
------------------------------	-----------------------

La superficie construida incluye el 100% de los espacios exteriores cubiertos.

Superficies BOJA

Superficie BOJA Útil	76,96 m ²
Superficie BOJA Construida	104,60 m ²

DESARROLLADO POR


exacon
smart LIVING

ESCALA GRÁFICA




Documento no Contractual ni Vinculante. La información y material gráfico que aparecen en este documento son meramente indicativos, no tienen valor contractual y por lo tanto podrán experimentar modificaciones por distintos motivos, tales como exigencias técnicas, legales o a iniciativa de la Dirección Facultativa del proyecto. La jardinería, decoración y mobiliario, infografía y/o cualquier otra información gráfica se han introducido con una función meramente decorativa y por lo tanto no vinculante. El resto de la información referida al Decreto 218/2005 de la Junta de Andalucía está a completa disposición en nuestras oficinas para su consulta.

Rough Translation. Information, computer graphics and all the graphic documentation that appear in this brochure are merely indicative, have no contractual value and are experimental due to technical, legal or initiative requirements of the Project Management. The gardening, decoration and furniture are merely decorative and not binding. The other information referred to in D. 218/2005 of the Junta de Andalucía, is available in our offices for consultation.

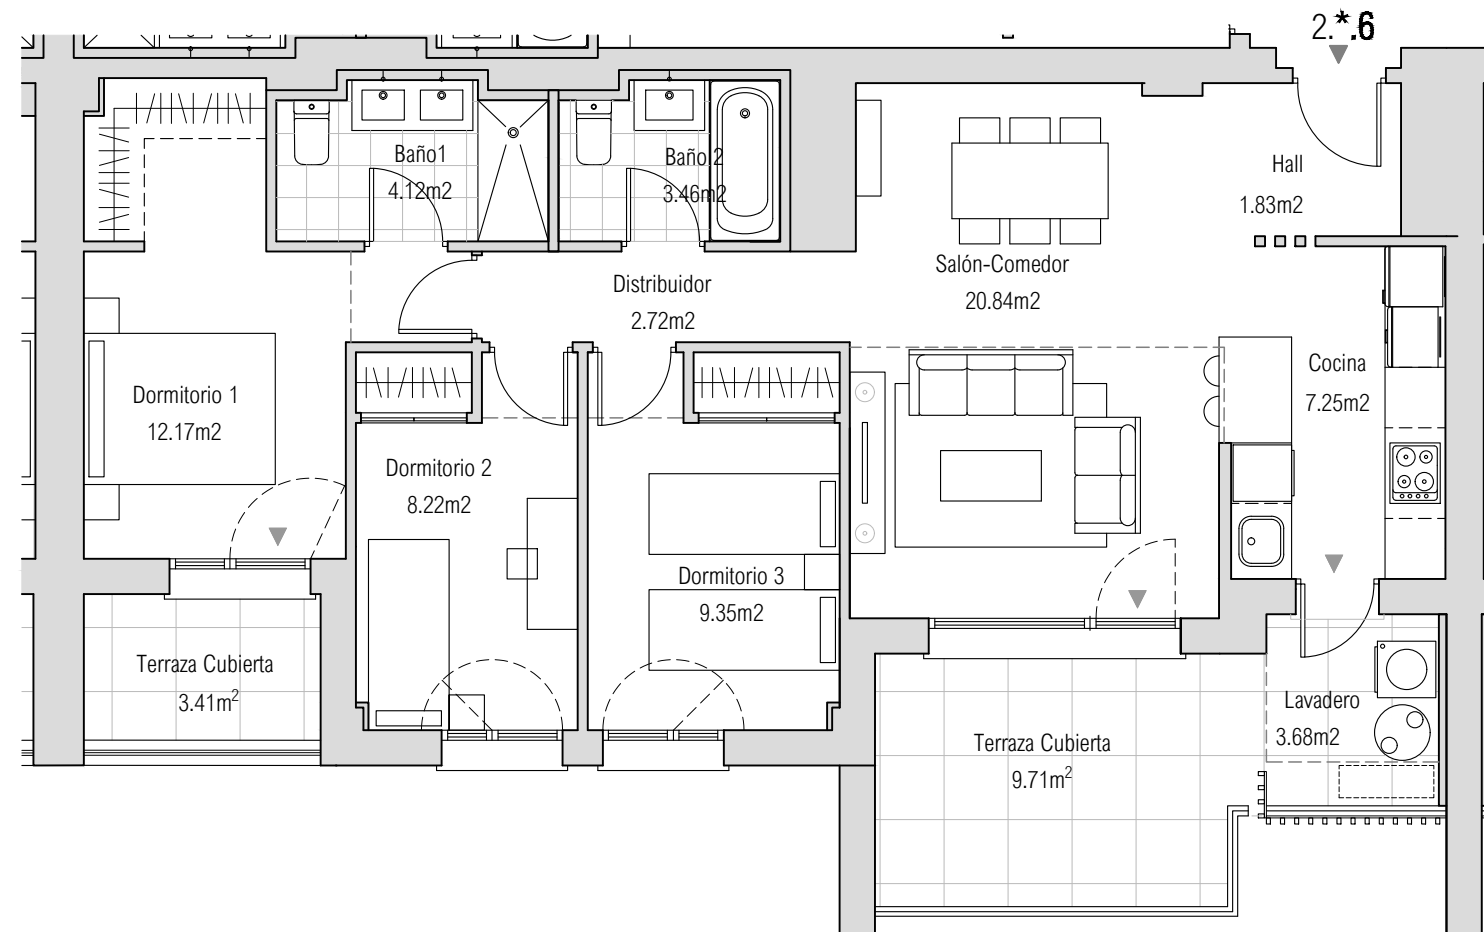

EL EL
EL EL
ENTRENÚCLEOS
L I V I N G

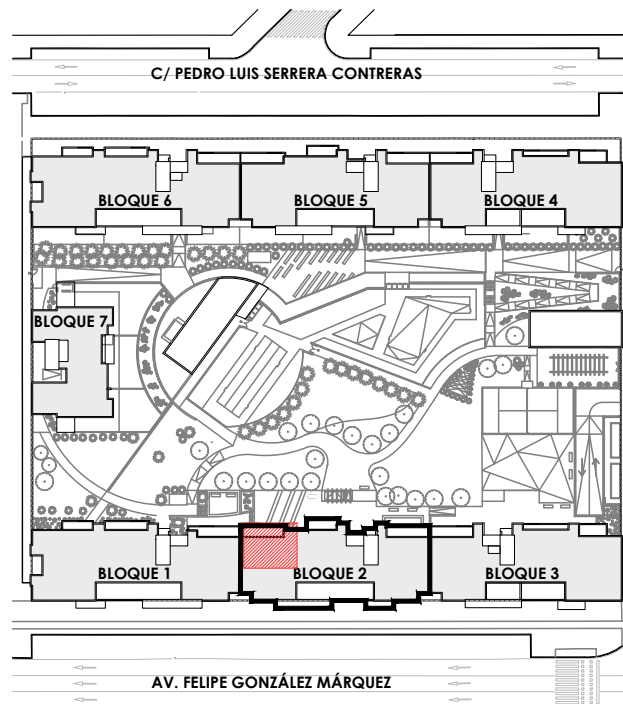

ENTRENÚCLEOS LIVING
ENTRENÚCLEOS (DOS HERMANAS)

VIVIENDA

2.3.1 - 2.4.1 - 2.5.1 2.6.1 - 2.7.1

BLOQUE 2

PLANTA 3º - 4º - 5º - 6º - 7º

SUPERFICIES

Superficies Útiles	
Superficie Útil Interior	62,33 m ²
Superficie Útil Exterior Cubierta	15,43 m ²
Superficie Útil Total	77,76 m ²


Superficies Construidas	
Superficie Construida + ZZCC	101,80 m ²
<small>La superficie construida incluye el 100% de los espacios exteriores cubiertos.</small>	

Superficies BOJA	
Superficie BOJA Útil	68,56 m ²
Superficie BOJA Construida	91,66 m ²

DESARROLLADO POR

exacon

smart LIVING

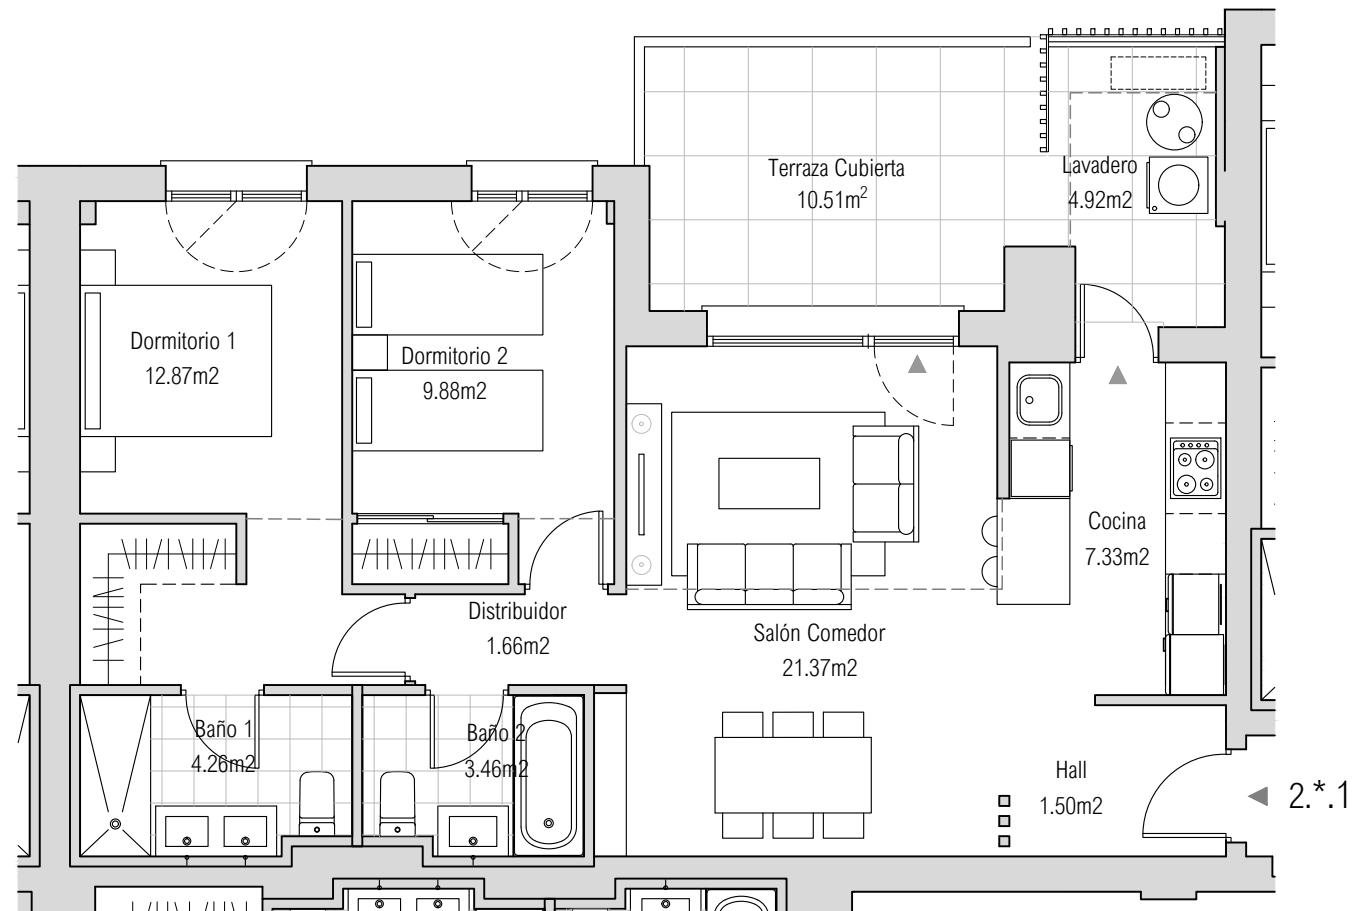


ESCALA GRÁFICA



Documento no Contractual ni Vinculante. La información y material gráfico que aparecen en este documento son meramente indicativos, no tienen valor contractual y por lo tanto podrán experimentar modificaciones por distintos motivos, tales como exigencias técnicas, legales o a iniciativa de la Dirección Facultativa del proyecto. La jardinería, decoración y mobiliario, infografía y/o cualquier otra información gráfica se han introducido con una función meramente decorativa y por lo tanto no vinculante. El resto de la información referida al Decreto 218/2005 de la Junta de Andalucía está a completa disposición en nuestras oficinas para su consulta.

Rough Translation. Information, computer graphics and all the graphic documentation that appear in this brochure are merely indicative, have no contractual value and are experimental due to technical, legal or initiative requirements of the Project Management. The gardening, decoration and furniture are merely decorative and not binding. The other information referred to in D. 218/2005 of the Junta de Andalucía, is available in our offices for consultation.

ENTRENÚCLEOS
L I V I N G

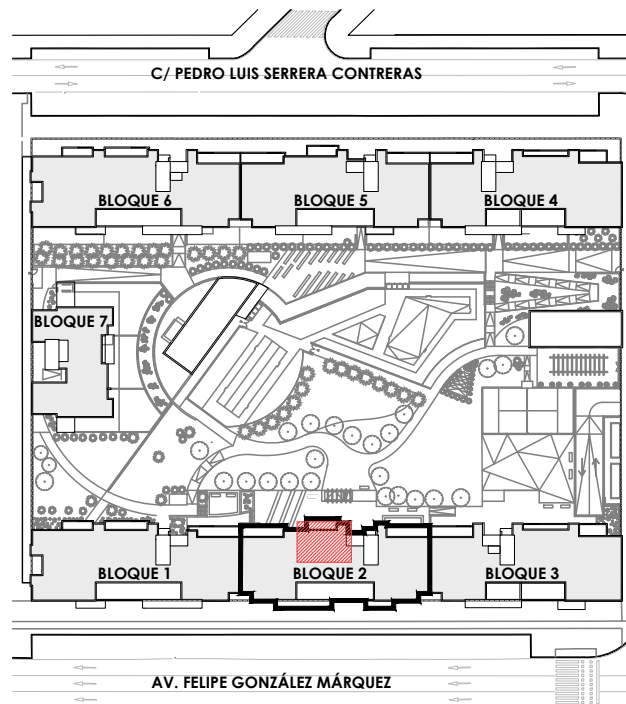

ENTRENÚCLEOS LIVING
ENTRENÚCLEOS (DOS HERMANAS)

VIVIENDA

2.3.2 - 2.4.2 - 2.5.2

2.6.2 - 2.7.2

BLOQUE 2
PLANTA 3° - 4° - 5° - 6° - 7°

SUPERFICIES

Superficies Útiles	
Superficie Útil Interior	62,24 m ²
Superficie Útil Exterior Cubierta	15,58 m ²
Superficie Útil Total	77,82 m ²


Superficies Construidas	
Superficie Construida + ZZCC	101,73 m ²
<small>La superficie construida incluye el 100% de los espacios exteriores cubiertos.</small>	

Superficies BOJA	
Superficie BOJA Útil	68,46 m ²
Superficie BOJA Construida	91,18 m ²

DESARROLLADO POR

exacon

smart LIVING

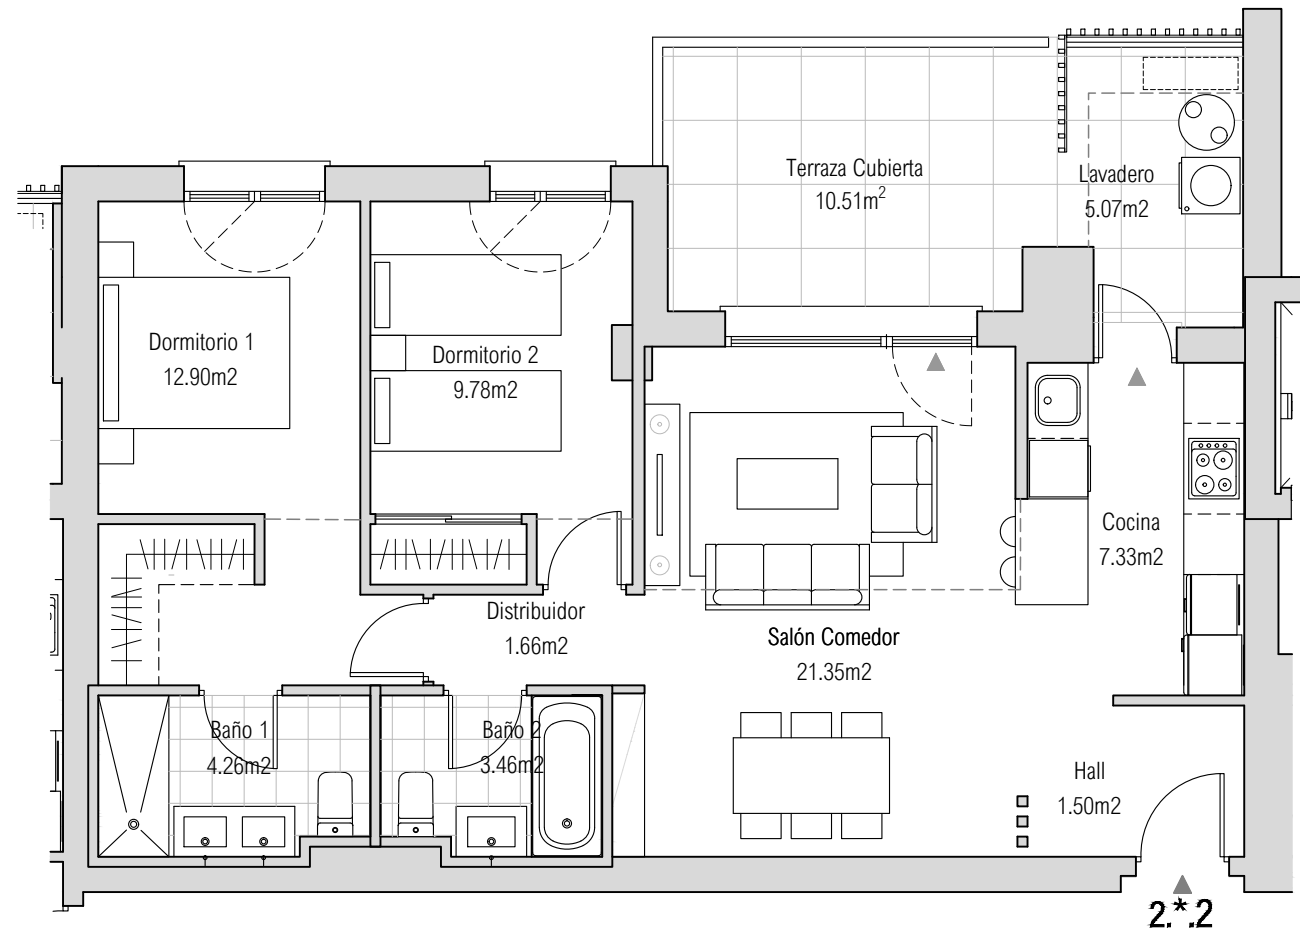


ESCALA GRÁFICA



Documento no Contractual ni Vinculante. La información y material gráfico que aparecen en este documento son meramente indicativos, no tienen valor contractual y por lo tanto podrán experimentar modificaciones por distintos motivos, tales como exigencias técnicas, legales o a iniciativa de la Dirección Facultativa del proyecto. La jardinería, decoración y mobiliario, infografía y/o cualquier otra información gráfica se han introducido con una función meramente decorativa y por lo tanto no vinculante. El resto de la información referida al Decreto 218/2005 de la Junta de Andalucía está a completa disposición en nuestras oficinas para su consulta.

Rough Translation. Information, computer graphics and all the graphic documentation that appear in this brochure are merely indicative, have no contractual value and are experimental due to technical, legal or initiative requirements of the Project Management. The gardening, decoration and furniture are merely decorative and not binding. The other information referred to in D. 218/2005 of the Junta de Andalucía, is available in our offices for consultation.

ENTRENÚCLEOS
L I V I N G

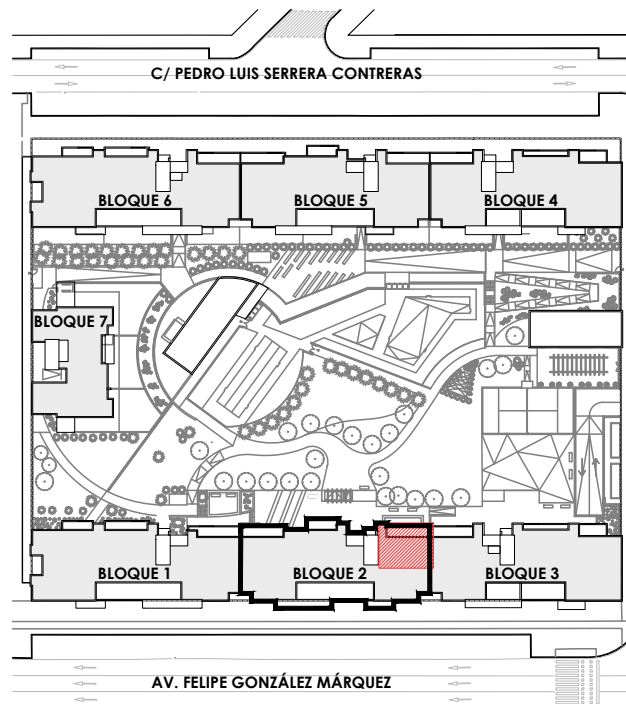

ENTRENÚCLEOS LIVING
ENTRENÚCLEOS (DOS HERMANAS)

VIVIENDA

2.3.3 - 2.4.3 - 2.5.3

2.6.3 - 2.7.3

BLOQUE 2

PLANTA 3° - 4° - 5° - 6° - 7°


SUPERFICIES

Superficies Útiles	
Superficie Útil Interior	62,33 m ²
Superficie Útil Exterior Cubierta	15,44 m ²
Superficie Útil Total	77,77 m ²

Superficies Construidas	
Superficie Construida + ZZCC	102,05 m ²
<small>La superficie construida incluye el 100% de los espacios exteriores cubiertos.</small>	

Superficies BOJA	
Superficie BOJA Útil	68,56 m ²
Superficie BOJA Construida	91,72 m ²

DESARROLLADO POR
exacon
smart LIVING

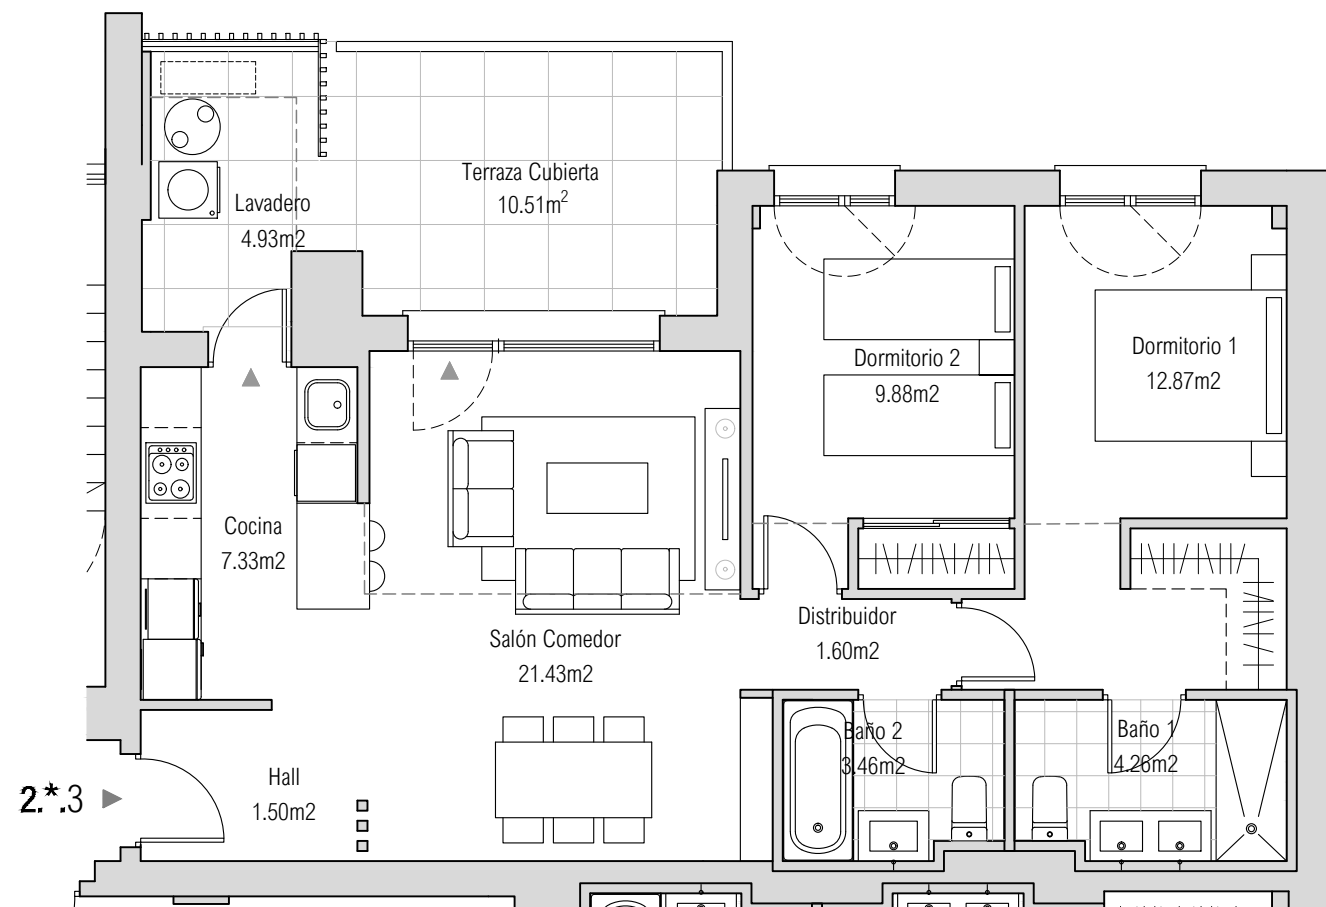


ESCALA GRÁFICA



Documento no Contractual ni Vinculante. La información y material gráfico que aparecen en este documento son meramente indicativos, no tienen valor contractual y por lo tanto podrán experimentar modificaciones por distintos motivos, tales como exigencias técnicas, legales o a iniciativa de la Dirección Facultativa del proyecto. La jardinería, decoración y mobiliario, infografía y/o cualquier otra información gráfica se han introducido con una función meramente decorativa y por lo tanto no vinculante. El resto de la información referida al Decreto 218/2005 de la Junta de Andalucía está a completa disposición en nuestras oficinas para su consulta.

Rough Translation. Information, computer graphics and all the graphic documentation that appear in this brochure are merely indicative, have no contractual value and are experimental due to technical, legal or initiative requirements of the Project Management. The gardening, decoration and furniture are merely decorative and not binding. The other information referred to in D. 218/2005 of the Junta de Andalucía, is available in our offices for consultation.

EL EL
EL EL
ENTRENÚCLEOS
L I V I N G

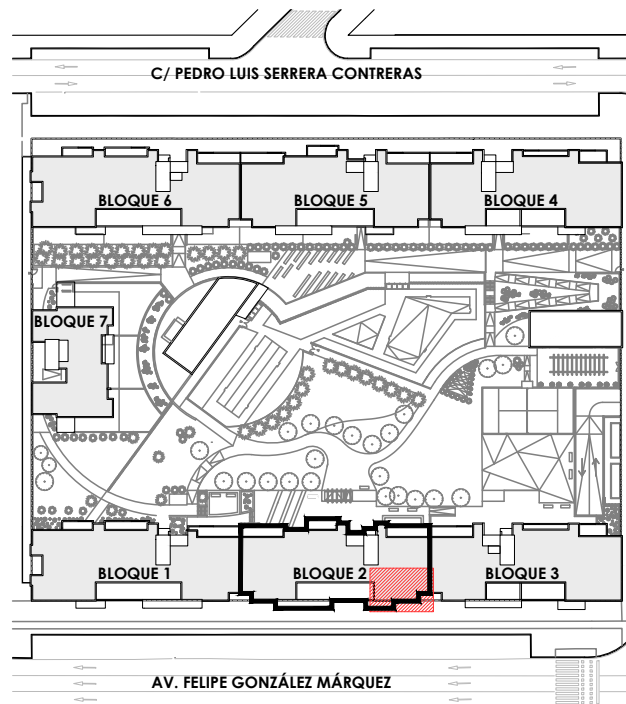

ENTRENÚCLEOS LIVING
ENTRENÚCLEOS (DOS HERMANAS)

VIVIENDA

2.3.4 - 2.4.4 - 2.5.4

2.6.4 - 2.7.4

BLOQUE 2
PLANTA 3° - 4° - 5° - 6° - 7°

SUPERFICIES

Superficies Útiles	
Superficie Útil Interior	70,43 m ²
Superficie Útil Exterior Cubierta	15,54 m ²
Superficie Útil Total	85,97 m ²


Superficies Construidas	
Superficie Construida + ZZCC	114,16 m ²
<small>La superficie construida incluye el 100% de los espacios exteriores cubiertos.</small>	

Superficies BOJA	
Superficie BOJA Útil	77,47 m ²
Superficie BOJA Construida	104,34 m ²

DESARROLLADO POR

exacon


smart LIVING

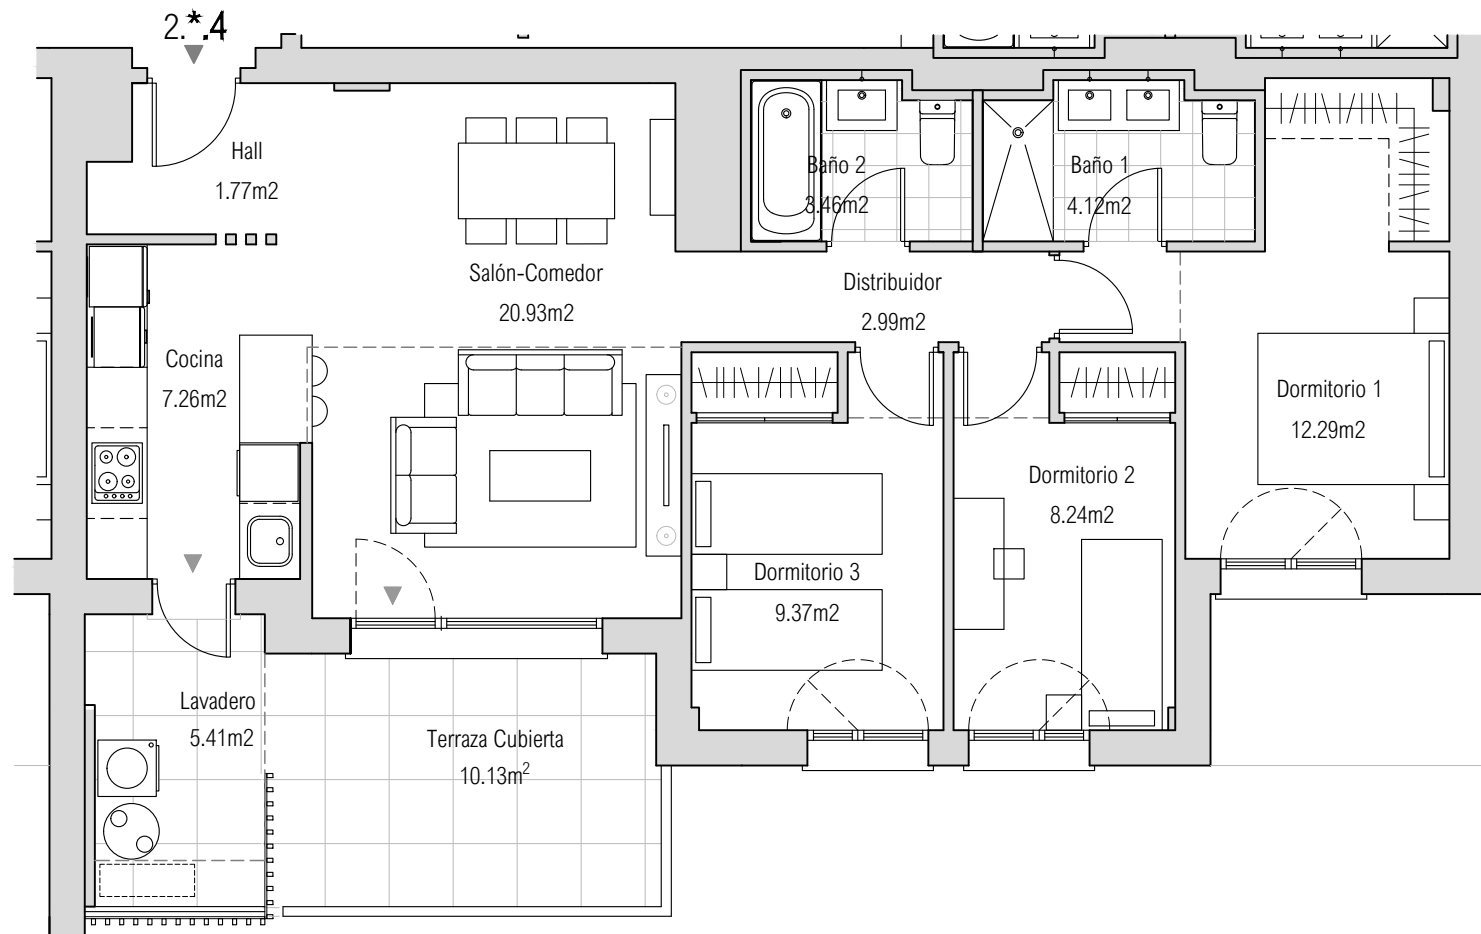

Documento no Contractual ni Vinculante. La información y material gráfico que aparecen en este documento son meramente indicativos, no tienen valor contractual y por lo tanto podrán experimentar modificaciones por distintos motivos, tales como exigencias técnicas, legales o a iniciativa de la Dirección Facultativa del proyecto. La jardinería, decoración y mobiliario, infografía y/o cualquier otra información gráfica se han introducido con una función meramente decorativa y por lo tanto no vinculante. El resto de la información referida al Decreto 218/2005 de la Junta de Andalucía está a completa disposición en nuestras oficinas para su consulta.

Rough Translation. Information, computer graphics and all the graphic documentation that appear in this brochure are merely indicative, have no contractual value and are experimental due to technical, legal or initiative requirements of the Project Management. The gardening, decoration and furniture are merely decorative and not binding. The other information referred to in D. 218/2005 of the Junta de Andalucía, is available in our offices for consultation.

ENTRENÚCLEOS
L I V I N G

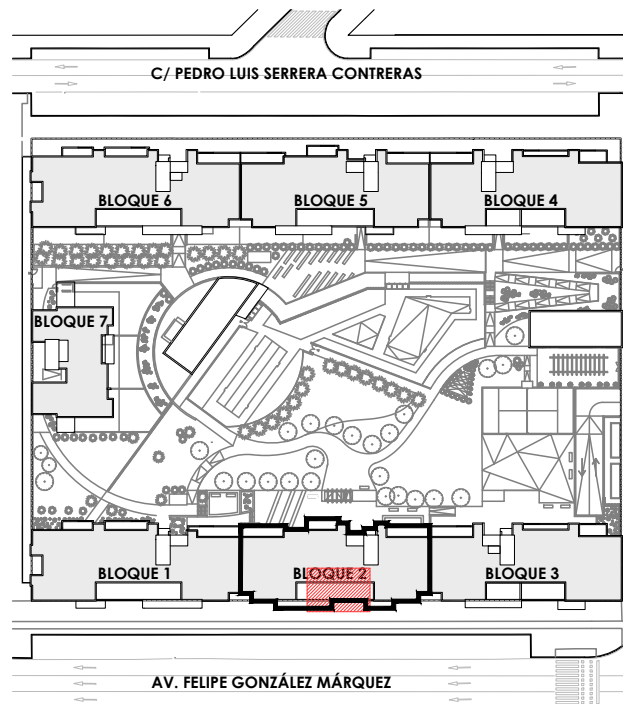

ENTRENÚCLEOS LIVING
ENTRENÚCLEOS (DOS HERMANAS)

VIVIENDA

2.3.5 - 2.4.5 - 2.5.5

2.6.5 - 2.7.5

BLOQUE 2

PLANTA 3° - 4° - 5° - 6° - 7°

SUPERFICIES

Superficies Útiles

Superficie Útil Interior	72,07 m ²
Superficie Útil Exterior Cubierta	15,42 m ²
Superficie Útil Total	87,49 m ²

Superficies Construidas


Superficie Construida + ZZCC	113,38 m ²
------------------------------	-----------------------

La superficie construida incluye el 100% de los espacios exteriores cubiertos.

Superficies BOJA

Superficie BOJA Útil	79,28 m ²
Superficie BOJA Construida	104,01 m ²

DESARROLLADO POR
exacon
smart LIVING

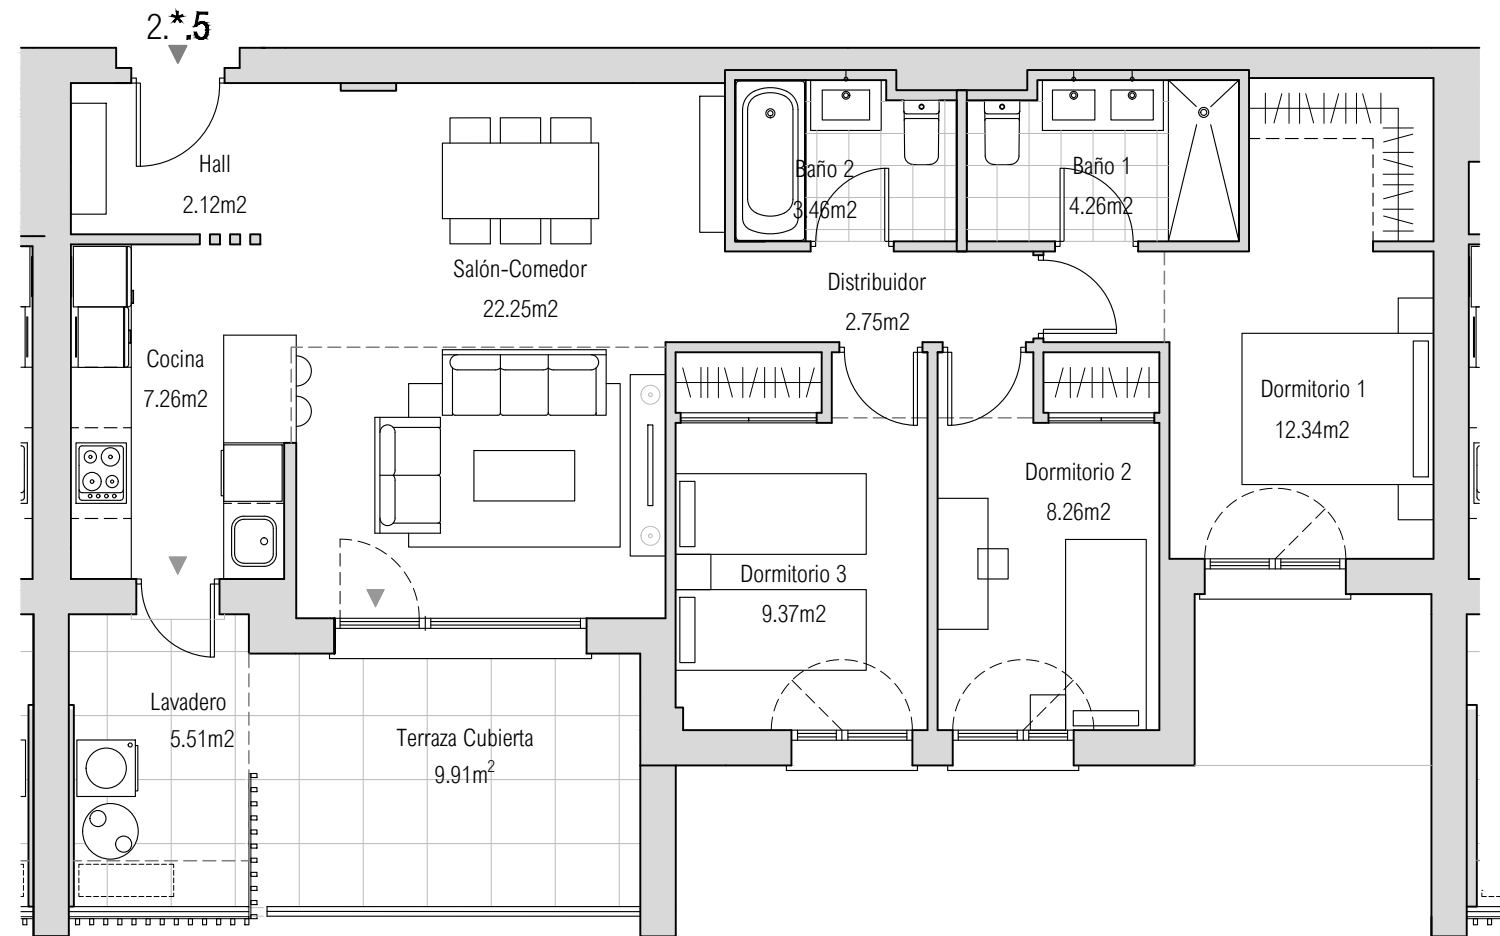


ESCALA GRÁFICA



Documento no Contractual ni Vinculante. La información y material gráfico que aparecen en este documento son meramente indicativos, no tienen valor contractual y por lo tanto podrán experimentar modificaciones por distintos motivos, tales como exigencias técnicas, legales o a iniciativa de la Dirección Facultativa del proyecto. La jardinería, decoración y mobiliario, infografía y/o cualquier otra información gráfica se han introducido con una función meramente decorativa y por lo tanto no vinculante. El resto de la información referida al Decreto 218/2005 de la Junta de Andalucía está a completa disposición en nuestras oficinas para su consulta.

Rough Translation. Information, computer graphics and all the graphic documentation that appear in this brochure are merely indicative, have no contractual value and are experimental due to technical, legal or initiative requirements of the Project Management. The gardening, decoration and furniture are merely decorative and not binding. The other information referred to in D. 218/2005 of the Junta de Andalucía, is available in our offices for consultation.

EL EL
EL EL
ENTRENÚCLEOS
L I V I N G

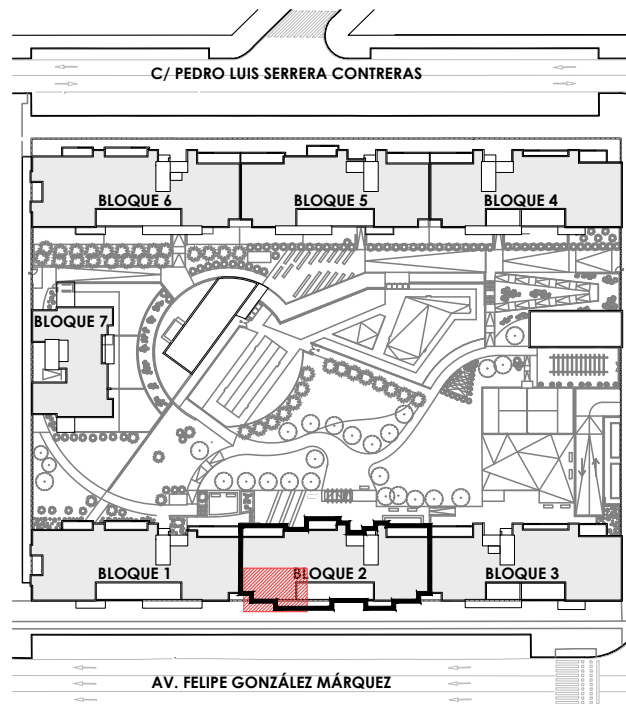

ENTRENÚCLEOS LIVING
ENTRENÚCLEOS (DOS HERMANAS)

VIVIENDA

2.3.6 - 2.4.6 - 2.5.6

2.6.6 - 2.7.6

BLOQUE 2

PLANTA 3° - 4° - 5° - 6° - 7°


SUPERFICIES

Superficies Útiles	
Superficie Útil Interior	70,06 m ²
Superficie Útil Exterior Cubierta	15,42 m ²
Superficie Útil Total	85,48 m ²

Superficies Construidas	
Superficie Construida + ZZCC	113,82 m ²
<small>La superficie construida incluye el 100% de los espacios exteriores cubiertos.</small>	

Superficies BOJA	
Superficie BOJA Útil	77,07 m ²
Superficie BOJA Construida	104,24 m ²

DESARROLLADO POR
exacon
smart LIVING

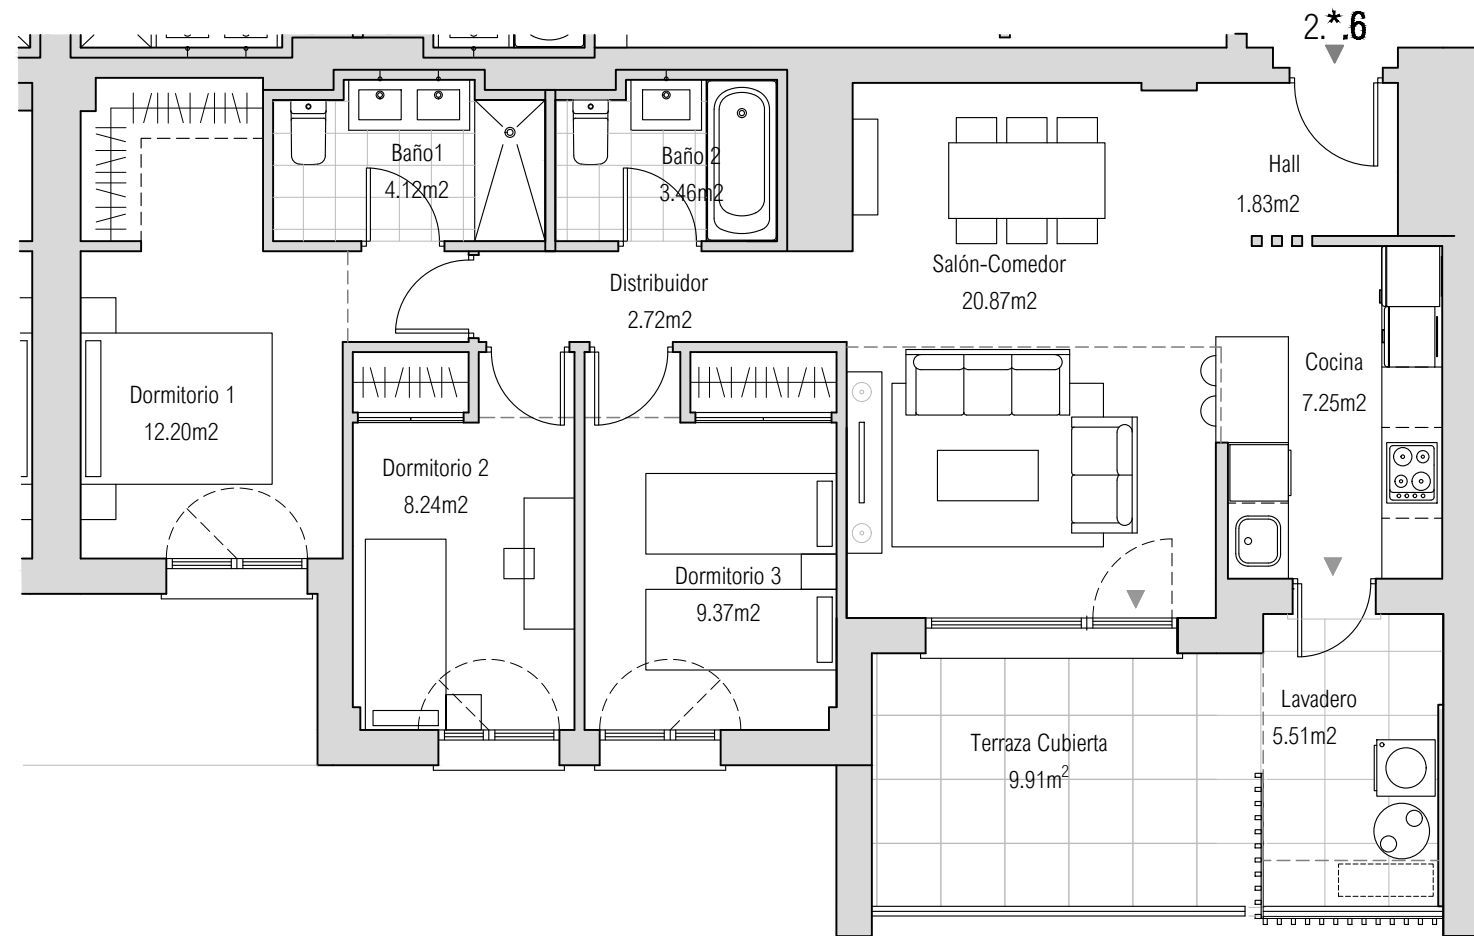


ESCALA GRÁFICA



Documento no Contractual ni Vinculante. La información y material gráfico que aparecen en este documento son meramente indicativos, no tienen valor contractual y por lo tanto podrán experimentar modificaciones por distintos motivos, tales como exigencias técnicas, legales o a iniciativa de la Dirección Facultativa del proyecto. La jardinería, decoración y mobiliario, infografía y/o cualquier otra información gráfica se han introducido con una función meramente decorativa y por lo tanto no vinculante. El resto de la información referida al Decreto 218/2005 de la Junta de Andalucía está a completa disposición en nuestras oficinas para su consulta.

Rough Translation. Information, computer graphics and all the graphic documentation that appear in this brochure are merely indicative, have no contractual value and are experimental due to technical, legal or initiative requirements of the Project Management. The gardening, decoration and furniture are merely decorative and not binding. The other information referred to in D. 218/2005 of the Junta de Andalucía, is available in our offices for consultation.

EL EL
EL EL
ENTRENÚCLEOS
L I V I N G

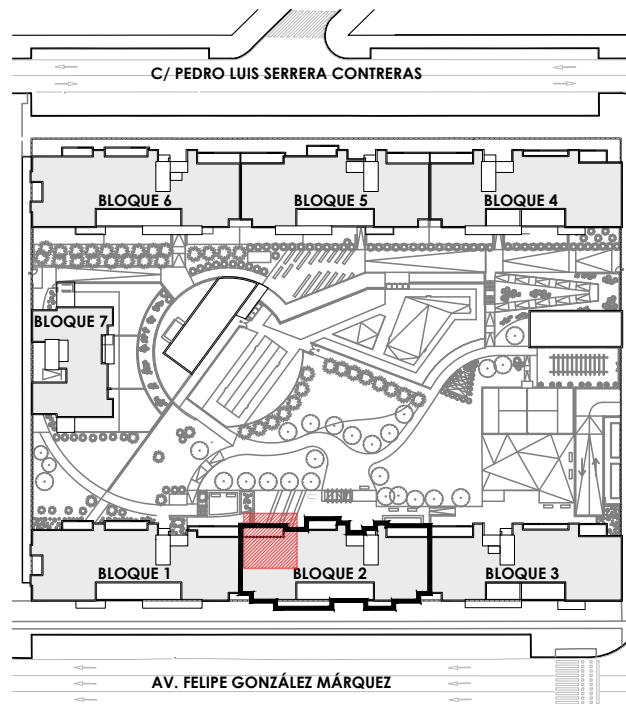

ENTRENÚCLEOS LIVING
ENTRENÚCLEOS (DOS HERMANAS)

VIVIENDA 2.8.1

BLOQUE 2
PLANTA 8º

SUPERFICIES

Superficies Útiles	
Superficie Útil Interior	62,35 m ²
Superficie Útil Exterior Cubierta	10,28 m ²
Superficie Útil Total	72,63 m ²

Superficies Construidas	
Superficie Construida + ZZCC	95,89 m ²
<small>La superficie construida incluye el 100% de los espacios exteriores cubiertos.</small>	
Superficie Útil Exterior Descubierta	21,78 m ²

Superficies BOJA	
Superficie BOJA Útil	68,59 m ²
Superficie BOJA Construida	90,91 m ²


DESARROLLADO POR
exacon
smart LIVING

ESCALA GRÁFICA




Documento no Contractual ni Vinculante. La información y material gráfico que aparecen en este documento son meramente indicativos, no tienen valor contractual y por lo tanto podrán experimentar modificaciones por distintos motivos, tales como exigencias técnicas, legales o a iniciativa de la Dirección Facultativa del proyecto. La jardinería, decoración y mobiliario, infografía y/o cualquier otra información gráfica se han introducido con una función meramente decorativa y por lo tanto no vinculante. El resto de la información referida al Decreto 218/2005 de la Junta de Andalucía está a completa disposición en nuestras oficinas para su consulta.

Rough Translation. Information, computer graphics and all the graphic documentation that appear in this brochure are merely indicative, have no contractual value and are experimental due to technical, legal or initiative requirements of the Project Management. The gardening, decoration and furniture are merely decorative and not binding. The other information referred to in D. 218/2005 of the Junta de Andalucía, is available in our offices for consultation.

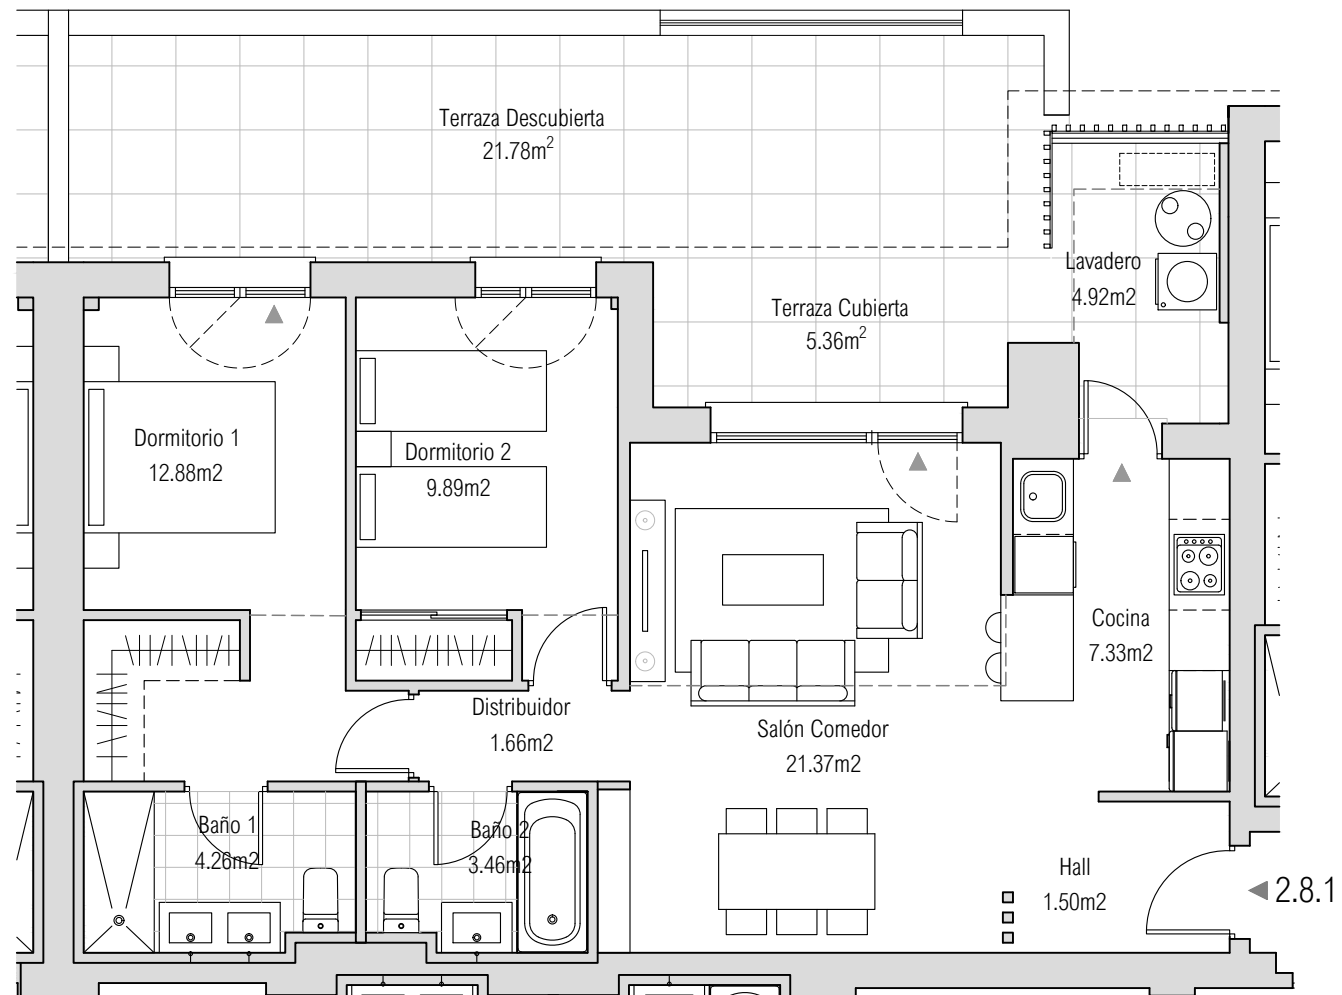

EL EL
EL EL
ENTRENÚCLEOS
L I V I N G

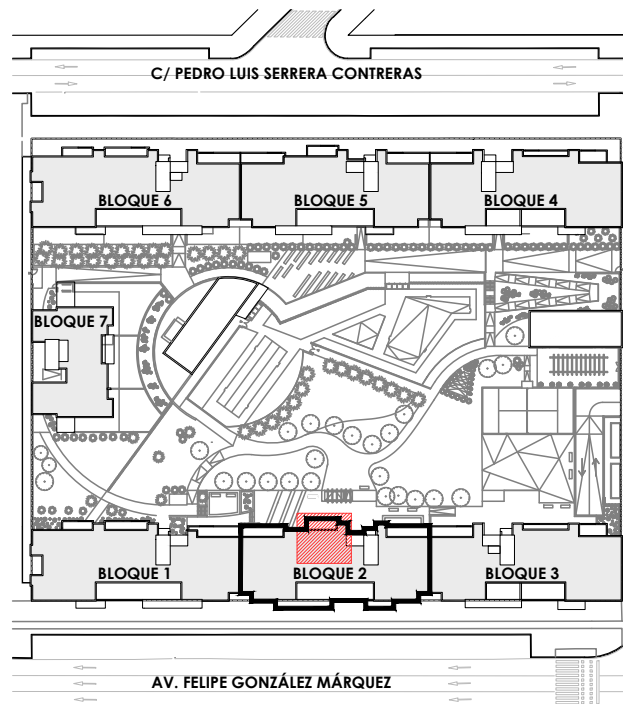

ENTRENÚCLEOS LIVING
ENTRENÚCLEOS (DOS HERMANAS)

VIVIENDA 2.8.2

BLOQUE 2
PLANTA 8º


SUPERFICIES

Superficies Útiles	
Superficie Útil Interior	62,26 m ²
Superficie Útil Exterior Cubierta	10,43 m ²
Superficie Útil Total	72,69 m ²

Superficies Construidas	
Superficie Construida + ZZCC	95,82 m ²
<small>La superficie construida incluye el 100% de los espacios exteriores cubiertos.</small>	
Superficie Útil Exterior Descubierta	15,03 m ²

Superficies BOJA	
Superficie BOJA Útil	68,49 m ²
Superficie BOJA Construida	90,42 m ²

DESARROLLADO POR
exacon
smart LIVING

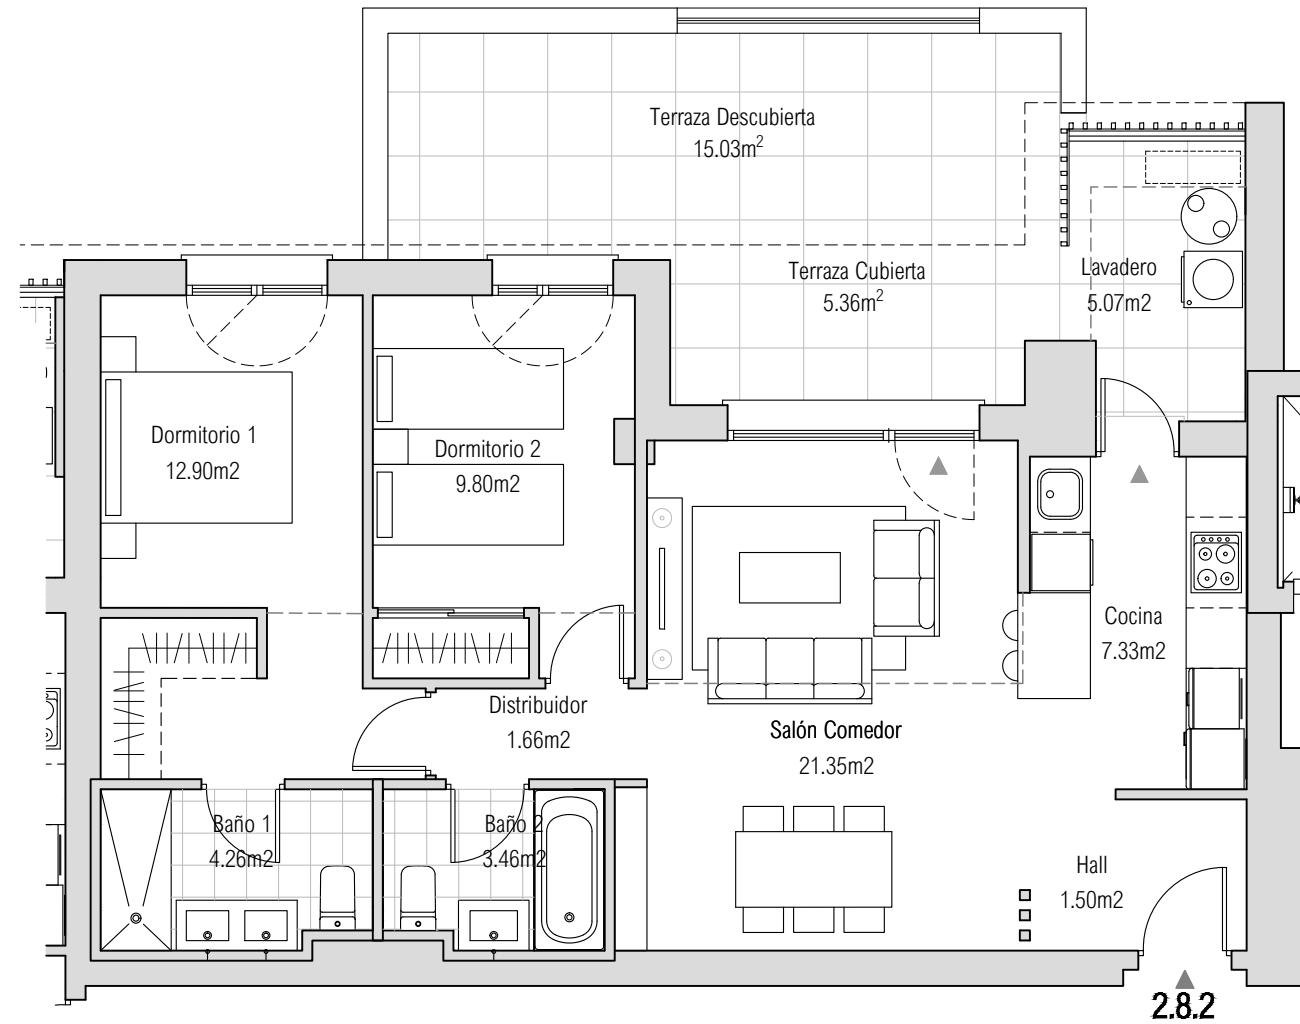


ESCALA GRÁFICA



Documento no Contractual ni Vinculante. La información y material gráfico que aparecen en este documento son meramente indicativos, no tienen valor contractual y por lo tanto podrán experimentar modificaciones por distintos motivos, tales como exigencias técnicas, legales o a iniciativa de la Dirección Facultativa del proyecto. La jardinería, decoración y mobiliario, infografía y/o cualquier otra información gráfica se han introducido con una función meramente decorativa y por lo tanto no vinculante. El resto de la información referida al Decreto 218/2005 de la Junta de Andalucía está a completa disposición en nuestras oficinas para su consulta.

Rough Translation. Information, computer graphics and all the graphic documentation that appear in this brochure are merely indicative, have no contractual value and are experimental due to technical, legal or initiative requirements of the Project Management. The gardening, decoration and furniture are merely decorative and not binding. The other information referred to in D. 218/2005 of the Junta de Andalucía, is available in our offices for consultation.

EL EL
EL EL
ENTRENÚCLEOS
L I V I N G

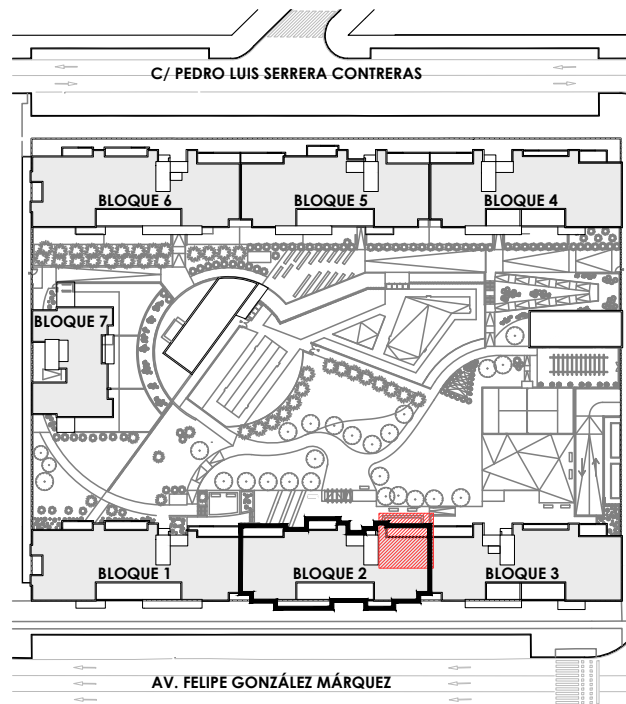

ENTRENÚCLEOS LIVING
ENTRENÚCLEOS (DOS HERMANAS)

VIVIENDA 2.8.3

BLOQUE 2
PLANTA 8º


SUPERFICIES

Superficies Útiles	
Superficie Útil Interior	62,34 m ²
Superficie Útil Exterior Cubierta	10,28 m ²
Superficie Útil Total	72,62 m ²

Superficies Construidas	
Superficie Construida + ZZCC	96,14 m ²
<small>La superficie construida incluye el 100% de los espacios exteriores cubiertos.</small>	
Superficie Útil Exterior Descubierta	21,79 m ²

Superficies BOJA	
Superficie BOJA Útil	68,57 m ²
Superficie BOJA Construida	90,97 m ²

DESARROLLADO POR
exacon
smart LIVING

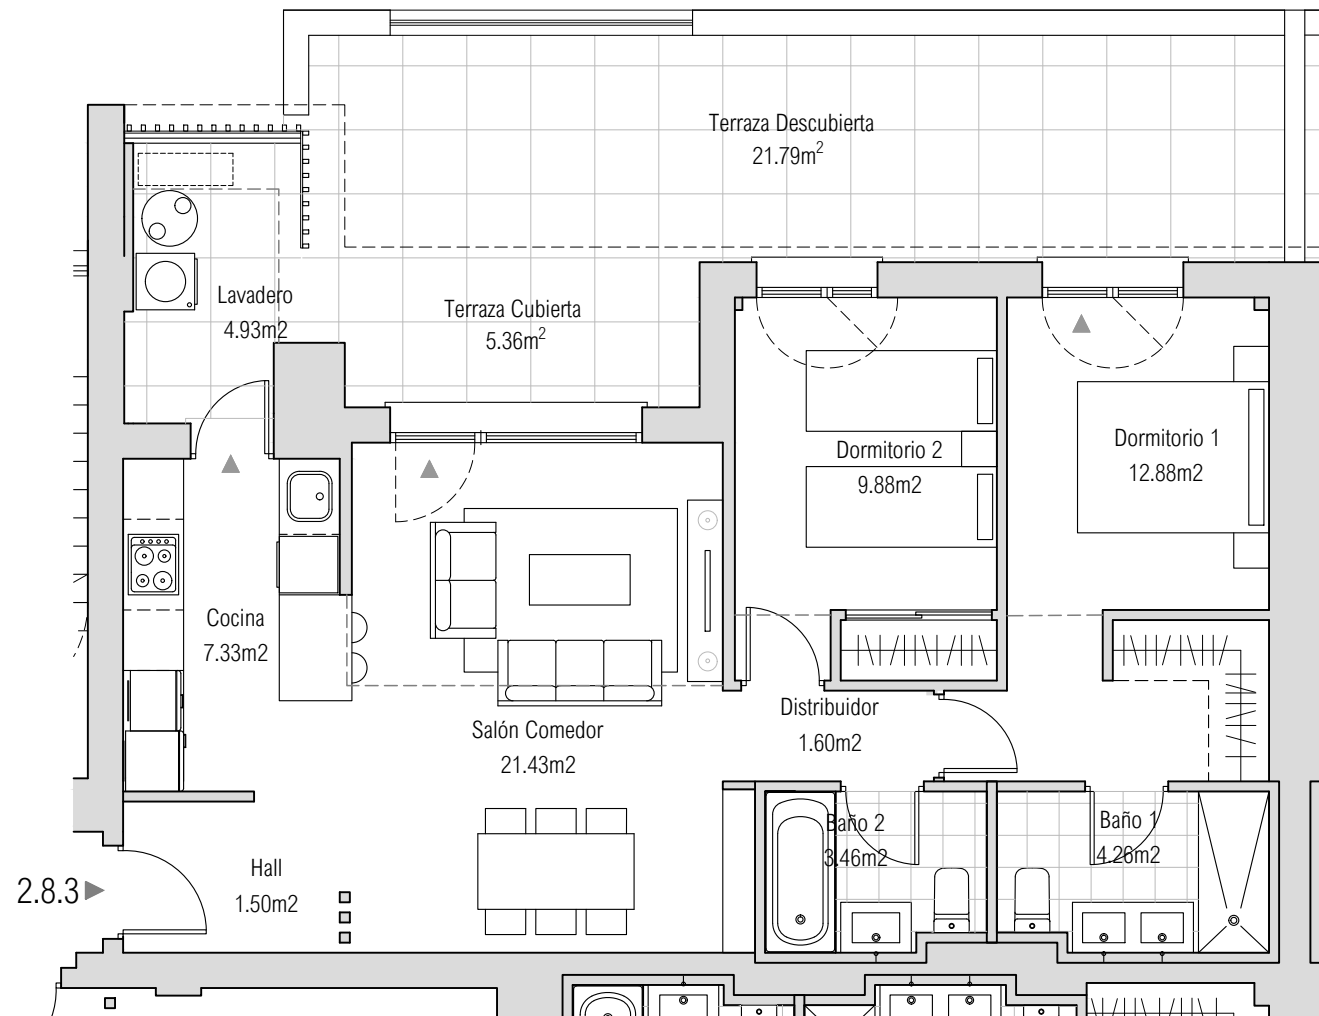


ESCALA GRÁFICA



Documento no Contractual ni Vinculante. La información y material gráfico que aparecen en este documento son meramente indicativos, no tienen valor contractual y por lo tanto podrán experimentar modificaciones por distintos motivos, tales como exigencias técnicas, legales o a iniciativa de la Dirección Facultativa del proyecto. La jardinería, decoración y mobiliario, infografía y/o cualquier otra información gráfica se han introducido con una función meramente decorativa y por lo tanto no vinculante. El resto de la información referida al Decreto 218/2005 de la Junta de Andalucía está a completa disposición en nuestras oficinas para su consulta.

Rough Translation. Information, computer graphics and all the graphic documentation that appear in this brochure are merely indicative, have no contractual value and are experimental due to technical, legal or initiative requirements of the Project Management. The gardening, decoration and furniture are merely decorative and not binding. The other information referred to in D. 218/2005 of the Junta de Andalucía, is available in our offices for consultation.

EL EL
EL EL
ENTRENÚCLEOS
L I V I N G

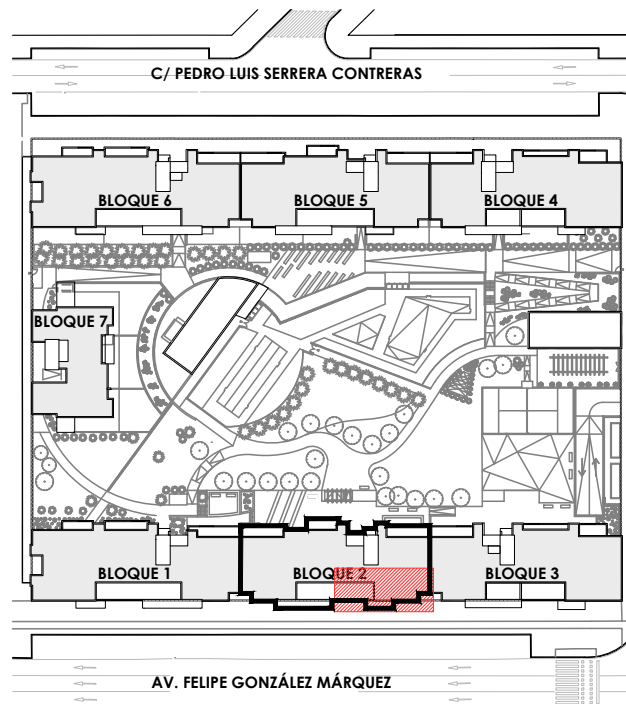

ENTRENÚCLEOS LIVING
ENTRENÚCLEOS (DOS HERMANAS)

VIVIENDA 2.8.4

BLOQUE 2
PLANTA 8º


SUPERFICIES

Superficies Útiles	
Superficie Útil Interior	79,86 m ²
Superficie Útil Exterior Cubierta	7,30 m ²
Superficie Útil Total	87,16 m ²


Superficies Construidas	
Superficie Construida + ZZCC	119,08 m ²
<small>La superficie construida incluye el 100% de los espacios exteriores cubiertos.</small>	
Superficie Útil Exterior Descubierta	35,02 m ²

Superficies BOJA	
Superficie BOJA Útil	87,85 m ²
Superficie BOJA Construida	117,95 m ²

DESARROLLADO POR
exacon
smart LIVING

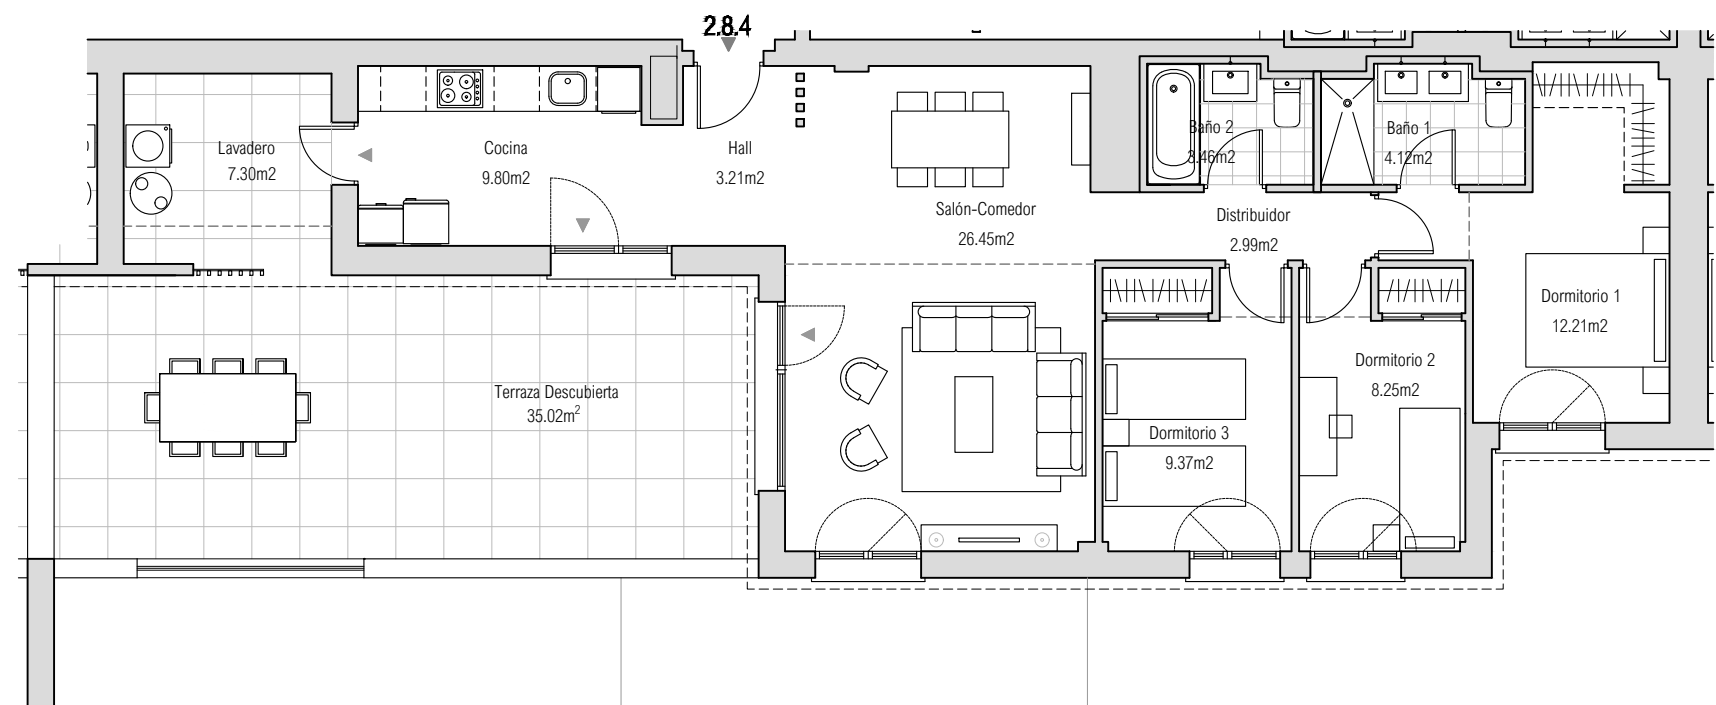


ESCALA GRÁFICA (1:100)

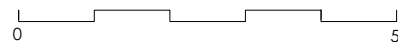

Documento no Contractual ni Vinculante. La información y material gráfico que aparecen en este documento son meramente indicativos, no tienen valor contractual y por lo tanto podrán experimentar modificaciones por distintos motivos, tales como exigencias técnicas, legales o a iniciativa de la Dirección Facultativa del proyecto. La jardinería, decoración y mobiliario, infografía y/o cualquier otra información gráfica se han introducido con una función meramente decorativa y por lo tanto no vinculante. El resto de la información referida al Decreto 218/2005 de la Junta de Andalucía está a completa disposición en nuestras oficinas para su consulta.

Rough Translation. Information, computer graphics and all the graphic documentation that appear in this brochure are merely indicative, have no contractual value and are experimental due to technical, legal or initiative requirements of the Project Management. The gardening, decoration and furniture are merely decorative and not binding. The other information referred to in D. 218/2005 of the Junta de Andalucía, is available in our offices for consultation.

EL EL
EL EL
ENTRENÚCLEOS
L I V I N G

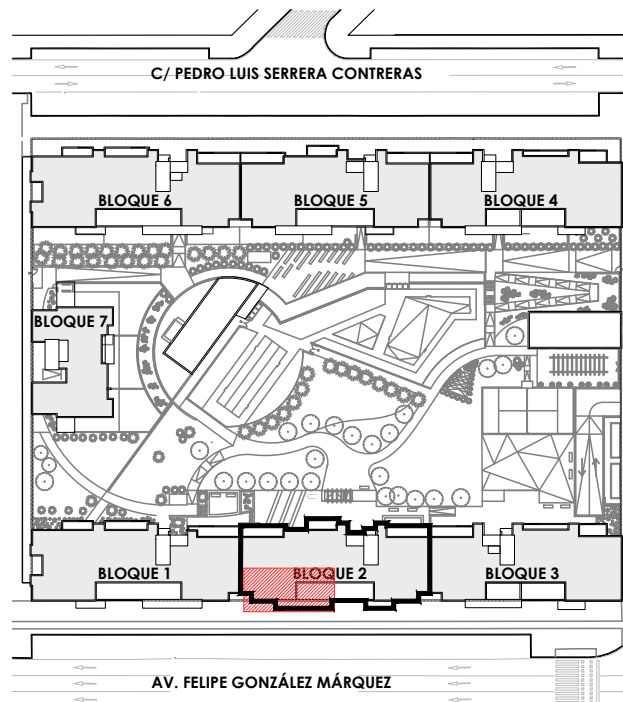

ENTRENÚCLEOS LIVING
ENTRENÚCLEOS (DOS HERMANAS)

VIVIENDA 2.8.5

BLOQUE 2
PLANTA 8º



SUPERFICIES

Superficies Útiles	
Superficie Útil Interior	79,12 m ²
Superficie Útil Exterior Cubierta	7,30 m ²
Superficie Útil Total	86,42 m ²

Superficies Construidas	
Superficie Construida + ZZCC	119,08 m ²
<small>La superficie construida incluye el 100% de los espacios exteriores cubiertos.</small>	
Superficie Útil Exterior Descubierta	28,16 m ²

Superficies BOJA	
Superficie BOJA Útil	87,03 m ²
Superficie BOJA Construida	117,87 m ²

DESARROLLADO POR
exacon
smart LIVING

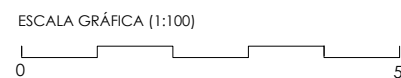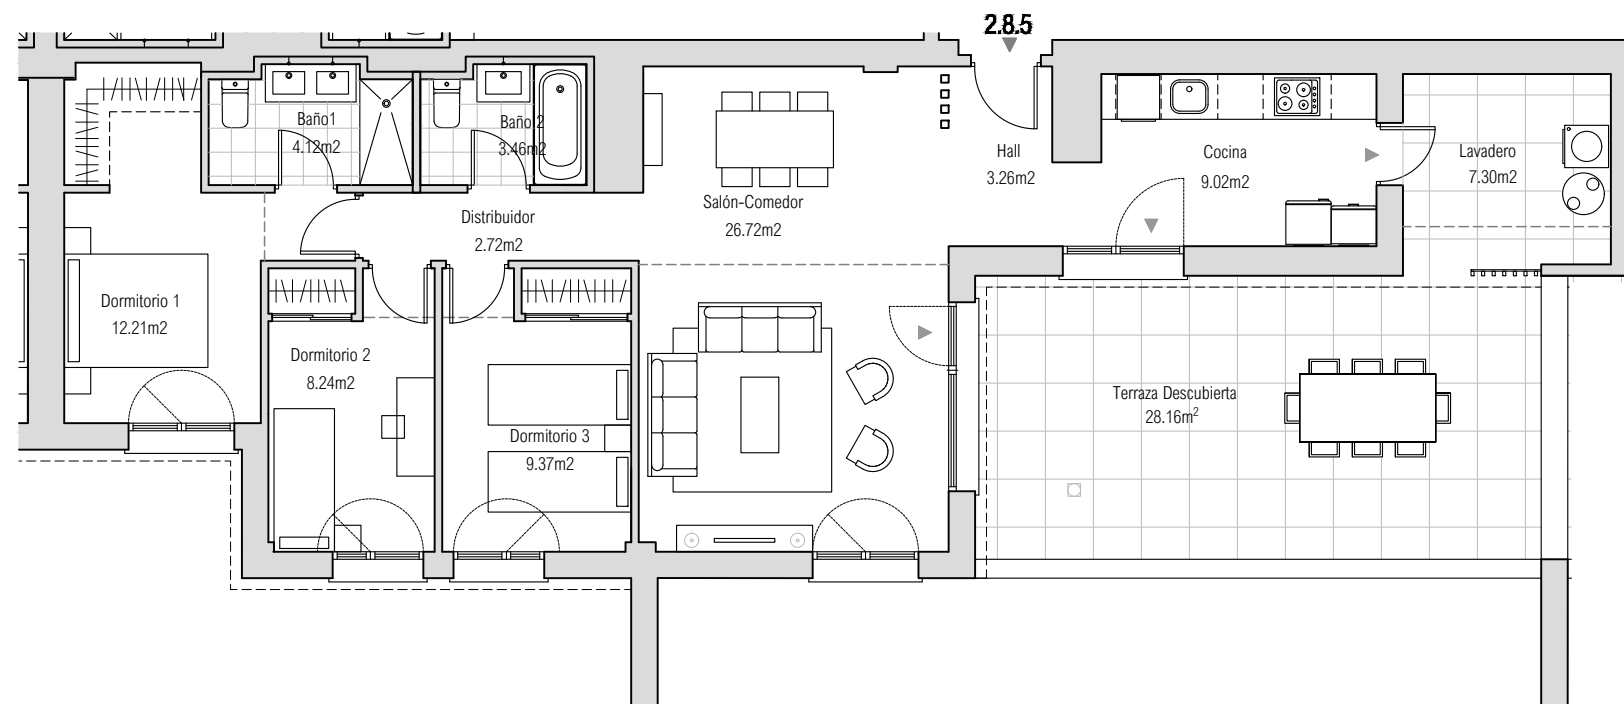


Documento no Contractual ni Vinculante. La información y material gráfico que aparecen en este documento son meramente indicativos, no tienen valor contractual y por lo tanto podrán experimentar modificaciones por distintos motivos, tales como exigencias técnicas, legales o a iniciativa de la Dirección Facultativa del proyecto. La jardinería, decoración y mobiliario, infografía y/o cualquier otra información gráfica se han introducido con una función meramente decorativa y por lo tanto no vinculante. El resto de la información referida al Decreto 218/2005 de la Junta de Andalucía está a completa disposición en nuestras oficinas para su consulta.

Rough Translation. Information, computer graphics and all the graphic documentation that appear in this brochure are merely indicative, have no contractual value and are experimental due to technical, legal or initiative requirements of the Project Management. The gardening, decoration and furniture are merely decorative and not binding. The other information referred to in D. 218/2005 of the Junta de Andalucía, is available in our offices for consultation.

EL EL
EL EL
ENTRENÚCLEOS
L I V I N G



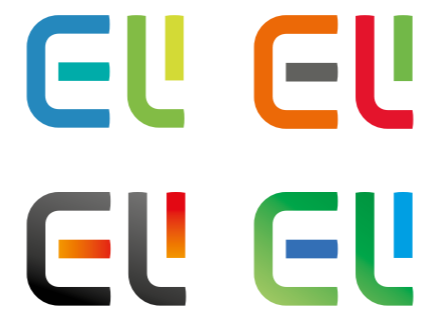

ENTRENÚCLEOS
L I V I N G

T. +34 683 2 7 074 / +34 609 285 836
entrenucleos@exxacon.es

El material gráfico que aparece en este documento es meramente indicativo, no tiene valor contractual y puede experimentar variaciones debido a requisitos técnicos, legales o una iniciativa de la Dirección Facultativa. La jardinería, la decoración y los muebles son meramente decorativos y no vinculantes. Las islas y penínsulas de las cocinas son opcionales. El resto de la información referida al RD 218/2005 del Gobierno de Andalucía está disponible en nuestras oficinas para consulta.

smart LIVING ...for Smart People

exxacon
smart LIVING