

SOLEIA LIVING El Chaparral
MIJAS (MÁLAGA)

VIVIENDA 63
TIPO A5
4 DORMITORIOS

SUPERFICIES

Parcela Privativa	217,29 m ²
Jardín	70,52 m ²
Superficie Construida Vivienda	164,19 m ²
Superficie Construida Sótano	58,56 m ²
Superficie Construida Terrazas	65,52 m ²
Construida Total	288,27 m ²
Superficies BOJA	
Superficie BOJA Útil	146,04 m ²
Superficie BOJA Construida	180,61 m ²

Developed by
eXacon
smart LIVING


Marketing & sales by
TUSCANY
REALTY GROUP



ESCALA GRÁFICA




EMPLAZAMIENTO

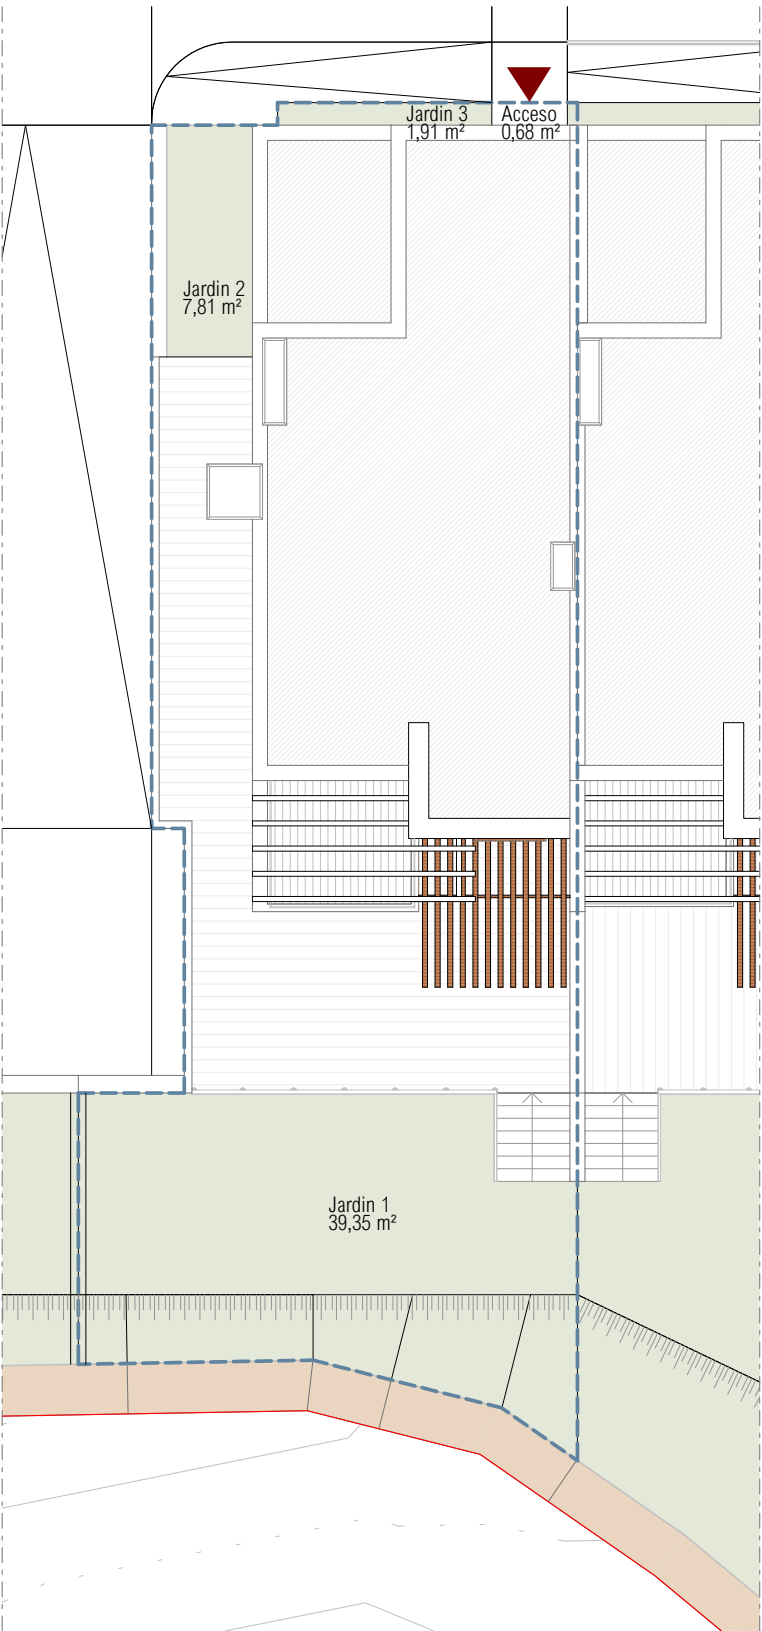

Documento no Contractual ni Vinculante. La información y material gráfico que aparecen en este documento son meramente indicativos, no tienen valor contractual y por lo tanto podrán experimentar modificaciones por distintos motivos, tales como exigencias técnicas, legales o a iniciativa de la Dirección Facultativa del proyecto. La jardinería, decoración y mobiliario, infografía y/o cualquier otra información gráfica se han introducido con una función meramente decorativa y por lo tanto no vinculante. El resto de la información referida al Decreto 218/2005 de la Junta de Andalucía está a completa disposición en nuestras oficinas para su consulta.

Rough Translation. Information, computer graphics and all the graphic documentation that appear in this brochure are merely indicative, have no contractual value and are experimental due to technical, legal or initiative requirements of the Project Management. The gardening, decoration and furniture are merely decorative and not binding. The other information referred to in D. 218/2005 of the Junta de Andalucía, is available in our offices for consultation.

SOLEIA
LIVING EL CHAPARRAL

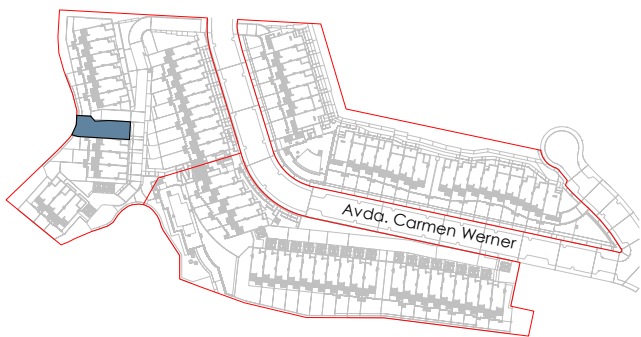


SOLEIA LIVING El Chaparral
MIJAS (MÁLAGA)

VIVIENDA 63
TIPO A5
4 DORMITORIOS


SUPERFICIES

Parcela Privativa	217,29 m ²
Jardín	70,52 m ²
Superficie Construida Vivienda	164,19 m ²
Superficie Construida Sótano	58,56 m ²
Superficie Construida Terrazas	65,52 m ²
Construida Total	288,27 m ²
Superficies BOJA	
Superficie BOJA Útil	146,04 m ²
Superficie BOJA Construida	180,61 m ²

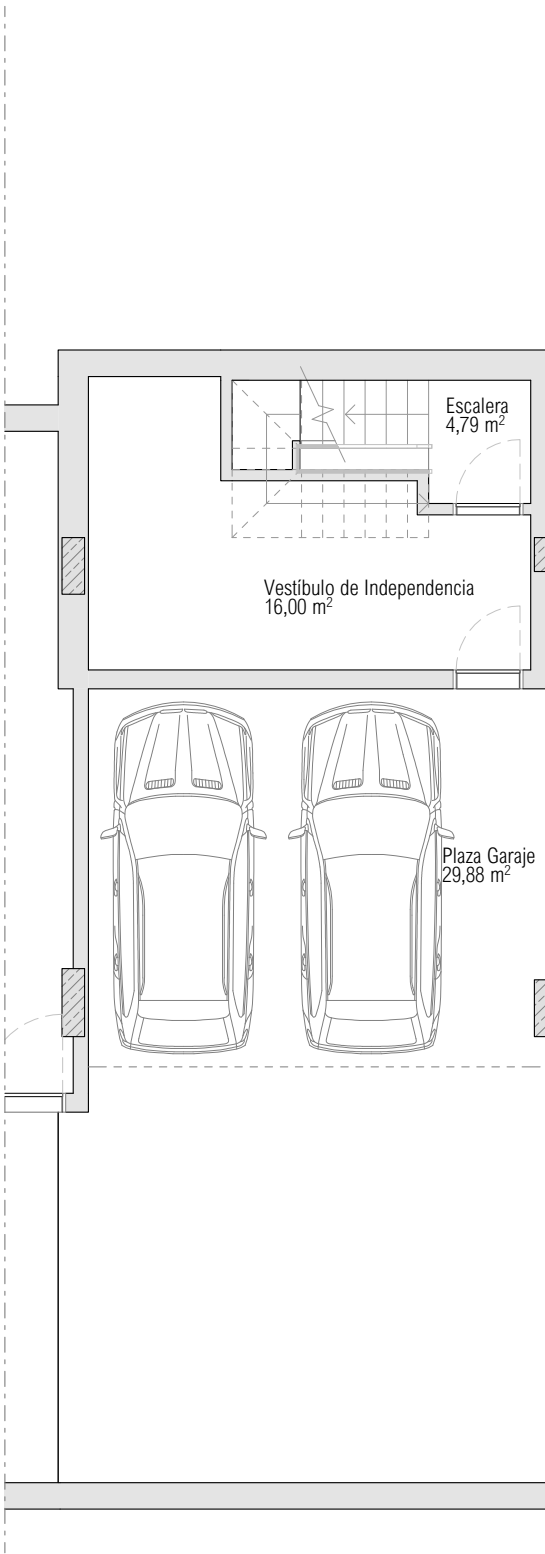


PLANTA SÓTANO

ESCALA GRÁFICA

 


Documento no Contractual ni Vinculante. La información y material gráfico que aparecen en este documento son meramente indicativos, no tienen valor contractual y por lo tanto podrán experimentar modificaciones por distintos motivos, tales como exigencias técnicas, legales o a iniciativa de la Dirección Facultativa del proyecto. La jardinería, decoración y mobiliario, infografía y/o cualquier otra información gráfica se han introducido con una función meramente decorativa y por lo tanto no vinculante. El resto de la información referida al Decreto 218/2005 de la Junta de Andalucía está a completa disposición en nuestras oficinas para su consulta.

Rough Translation. Information, computer graphics and all the graphic documentation that appear in this brochure are merely indicative, have no contractual value and are experimental due to technical, legal or initiative requirements of the Project Management. The gardening, decoration and furniture are merely decorative and not binding. The other information referred to in D. 218/2005 of the Junta de Andalucía, is available in our offices for consultation.

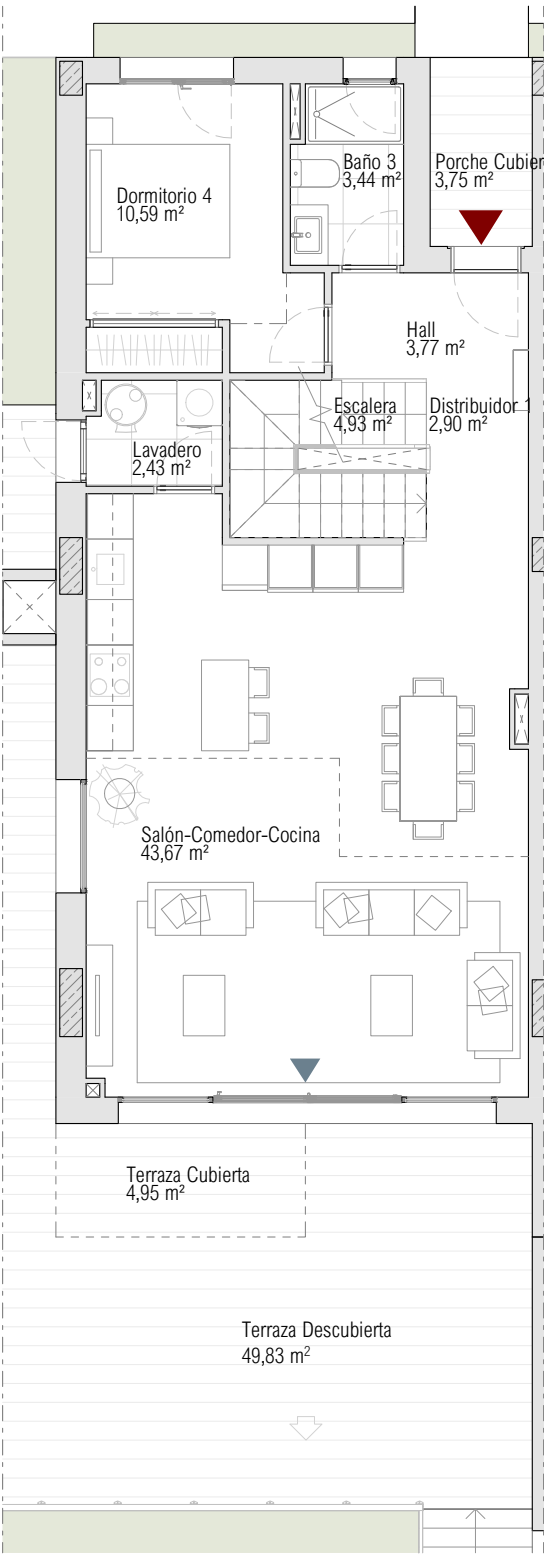

PLANTA BAJA

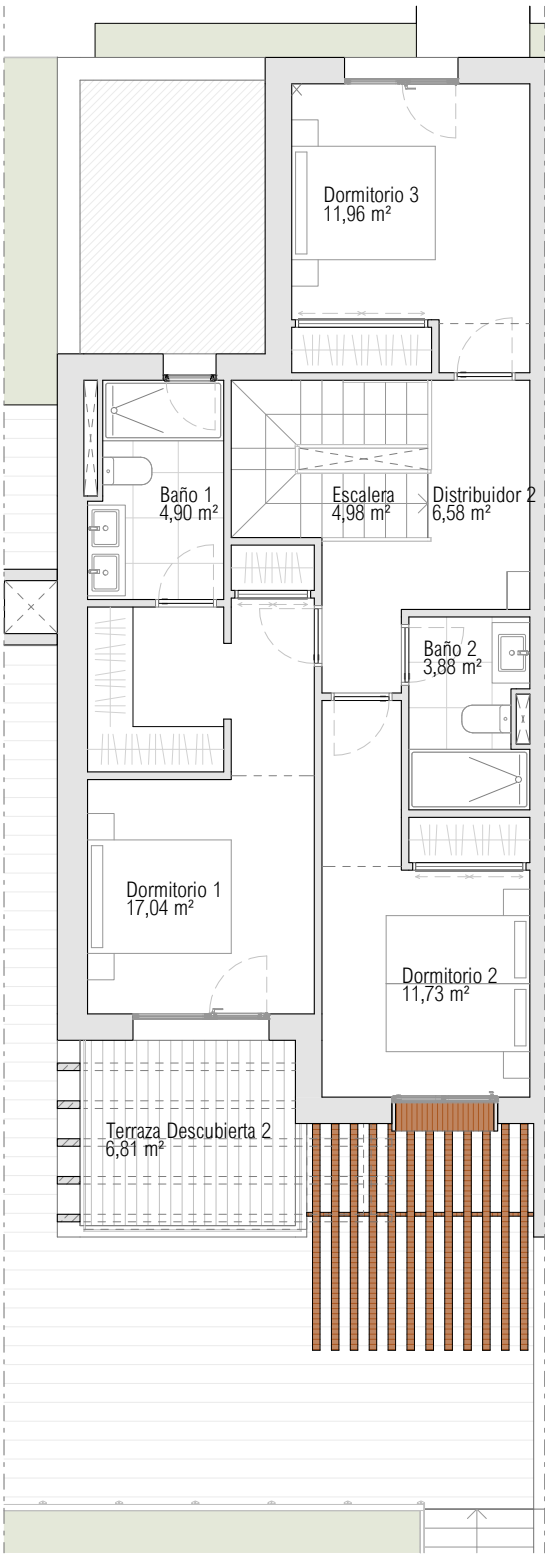

PLANTA ALTA

Developed by
exacon
smart LIVING

Marketing & sales by
TUSCANY
REALTY GROUP

SOLEIA
LIVING EL CHAPARRAL