

SOLEIA LIVING El Chaparral  
MIJAS (MÁLAGA)

VIVIENDA 56  
TIPO B1  
4 DORMITORIOS

SUPERFICIES

Parcela Privativa	344,50 m <sup>2</sup>
Jardín	192,70 m <sup>2</sup>
Superficie Construida Vivienda	166,57 m <sup>2</sup>
Superficie Construida Sótano	64,27 m <sup>2</sup>
Superficie Construida Terrazas	75,54 m <sup>2</sup>
Construida Total	306,38 m <sup>2</sup>
Superficies BOJA	
Superficie BOJA Útil	152,21 m <sup>2</sup>
Superficie BOJA Construida	183,23 m <sup>2</sup>

Developed by  
**exacon**  
smart LIVING


Marketing & sales by  
**TUSCANY**  
REALTY GROUP



ESCALA GRÁFICA

0 5 10 20 m


EMPLAZAMIENTO

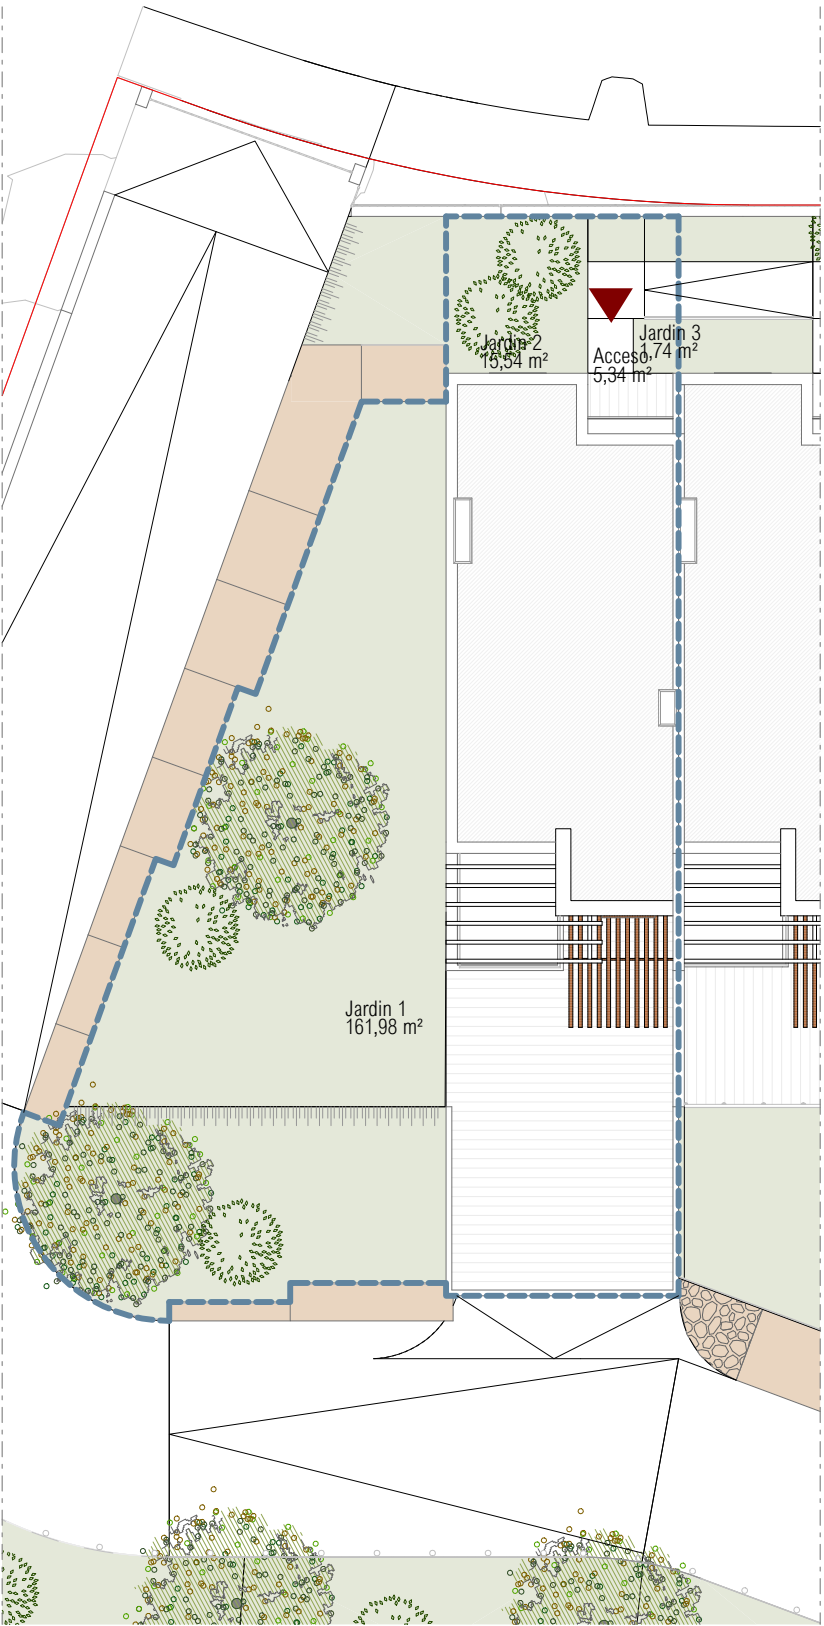

**Documento no Contractual ni Vinculante.** La información y material gráfico que aparecen en este documento son meramente indicativos, no tienen valor contractual y por lo tanto podrán experimentar modificaciones por distintos motivos, tales como exigencias técnicas, legales o a iniciativa de la Dirección Facultativa del proyecto. La jardinería, decoración y mobiliario, infografía y/o cualquier otra información gráfica se han introducido con una función meramente decorativa y por lo tanto no vinculante. El resto de la información referida al Decreto 218/2005 de la Junta de Andalucía está a completa disposición en nuestras oficinas para su consulta.

**Rough Translation.** Information, computer graphics and all the graphic documentation that appear in this brochure are merely indicative, have no contractual value and are experimental due to technical, legal or initiative requirements of the Project Management. The gardening, decoration and furniture are merely decorative and not binding. The other information referred to in D. 218/2005 of the Junta de Andalucía, is available in our offices for consultation.

**SOLEIA**  
LIVING EL CHAPARRAL

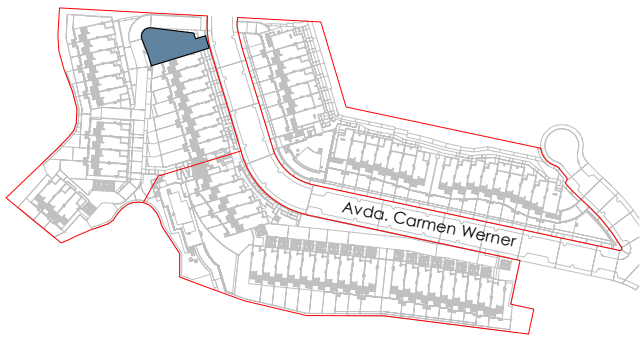


SOLEIA LIVING El Chaparral  
MIJAS (MÁLAGA)

VIVIENDA 56  
TIPO B1  
4 DORMITORIOS


SUPERFICIES	
Parcela Privativa	344,50 m²
Jardín	192,70 m²
Superficie Construida Vivienda	166,57 m²
Superficie Construida Sótano	64,27 m²
Superficie Construida Terrazas	75,54 m²
Construida Total	306,38 m²
Superficies BOJA	
Superficie BOJA Útil	152,21 m²
Superficie BOJA Construida	183,23 m²

Developed by  
**exacon**  
smart LIVING


Marketing & sales by  
**TUSCANY**  
REALTY GROUP

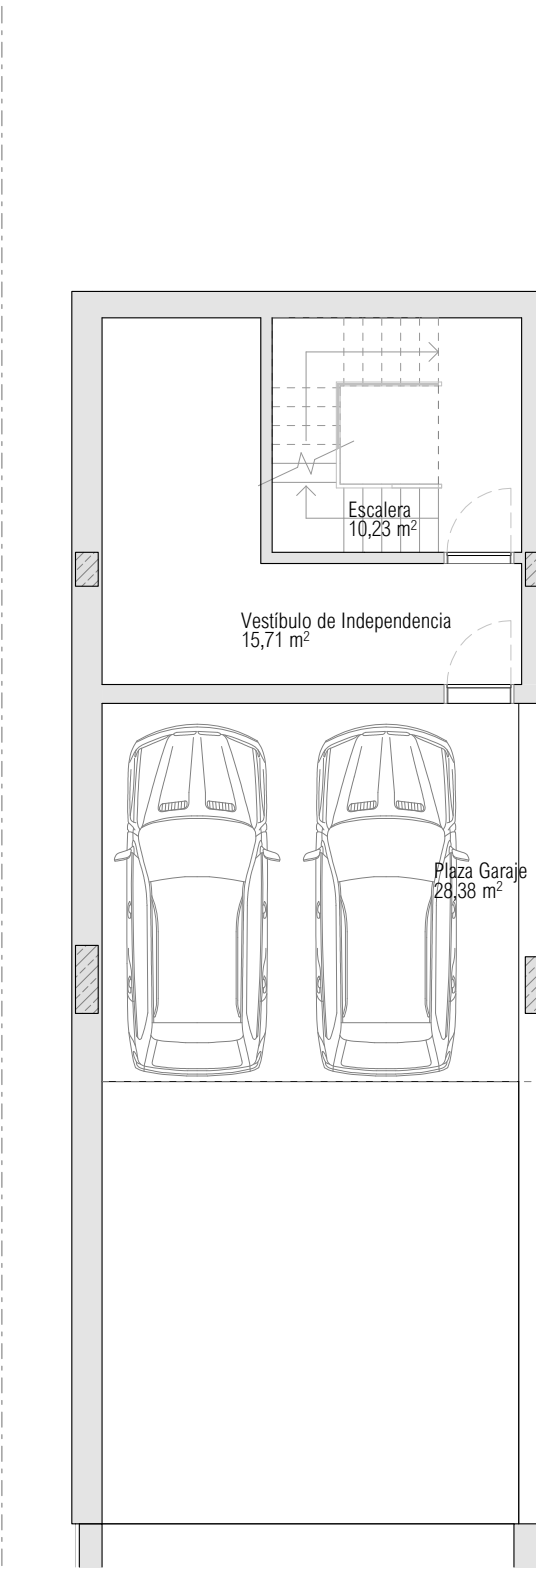


PLANTA SÓTANO

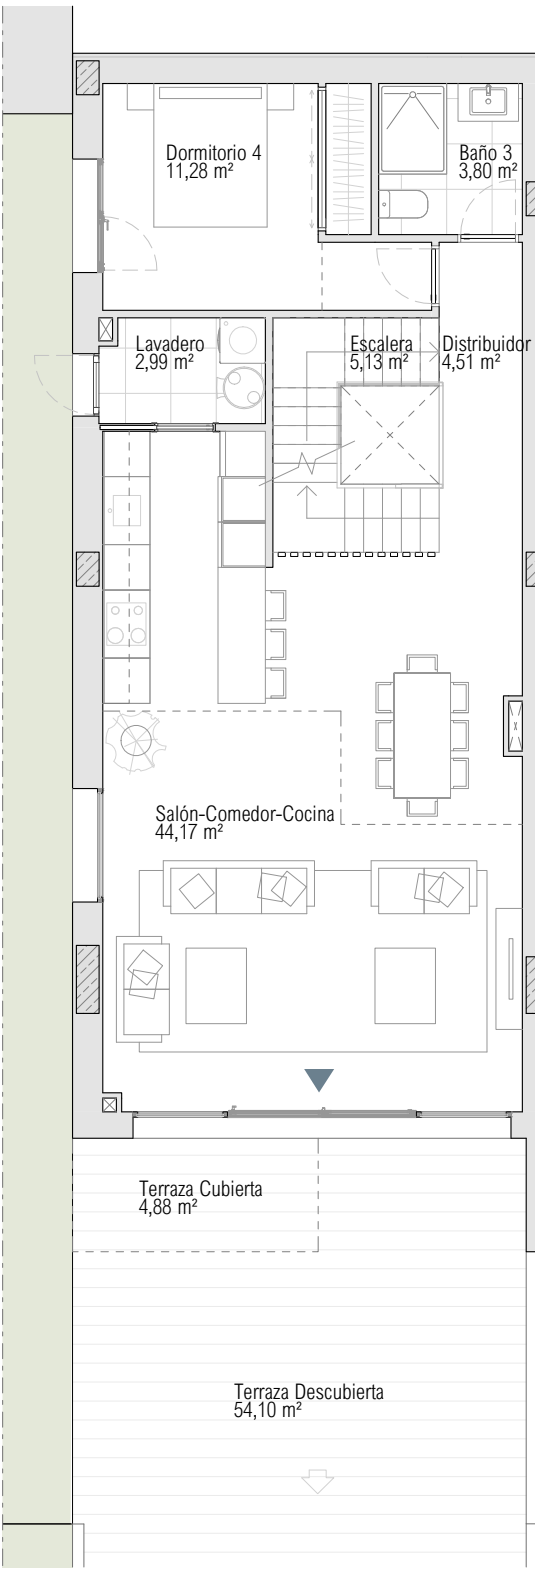

PLANTA BAJA

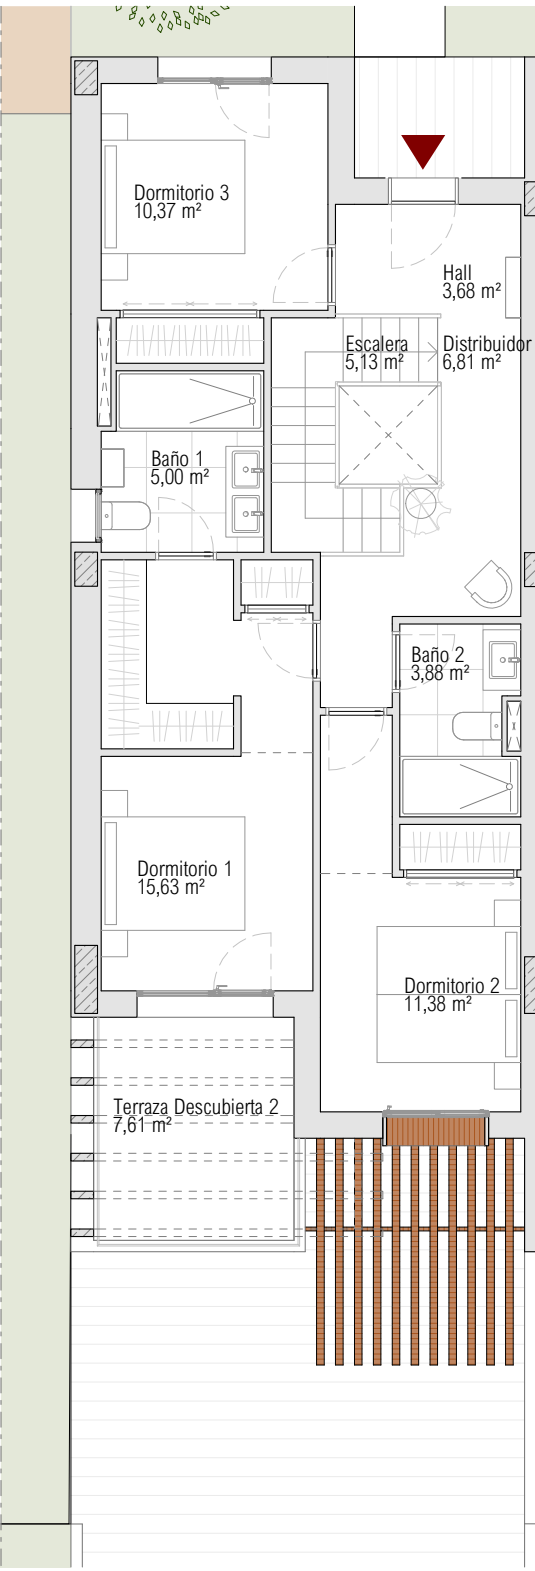

PLANTA ALTA

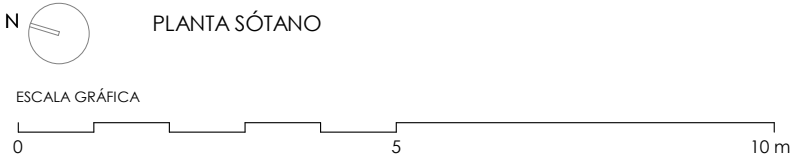

**Documento no Contractual ni Vinculante.** La información y material gráfico que aparecen en este documento son meramente indicativos, no tienen valor contractual y por lo tanto podrán experimentar modificaciones por distintos motivos, tales como exigencias técnicas, legales o a iniciativa de la Dirección Facultativa del proyecto. La jardinería, decoración y mobiliario, infografía y/o cualquier otra información gráfica se han introducido con una función meramente decorativa y por lo tanto no vinculante. El resto de la información referida al Decreto 218/2005 de la Junta de Andalucía está a completa disposición en nuestras oficinas para su consulta.

**Rough Translation.** Information, computer graphics and all the graphic documentation that appear in this brochure are merely indicative, have no contractual value and are experimental due to technical, legal or initiative requirements of the Project Management. The gardening, decoration and furniture are merely decorative and not binding. The other information referred to in D. 218/2005 of the Junta de Andalucía, is available in our offices for consultation.

SOLEIA  
LIVING EL CHAPARRAL